









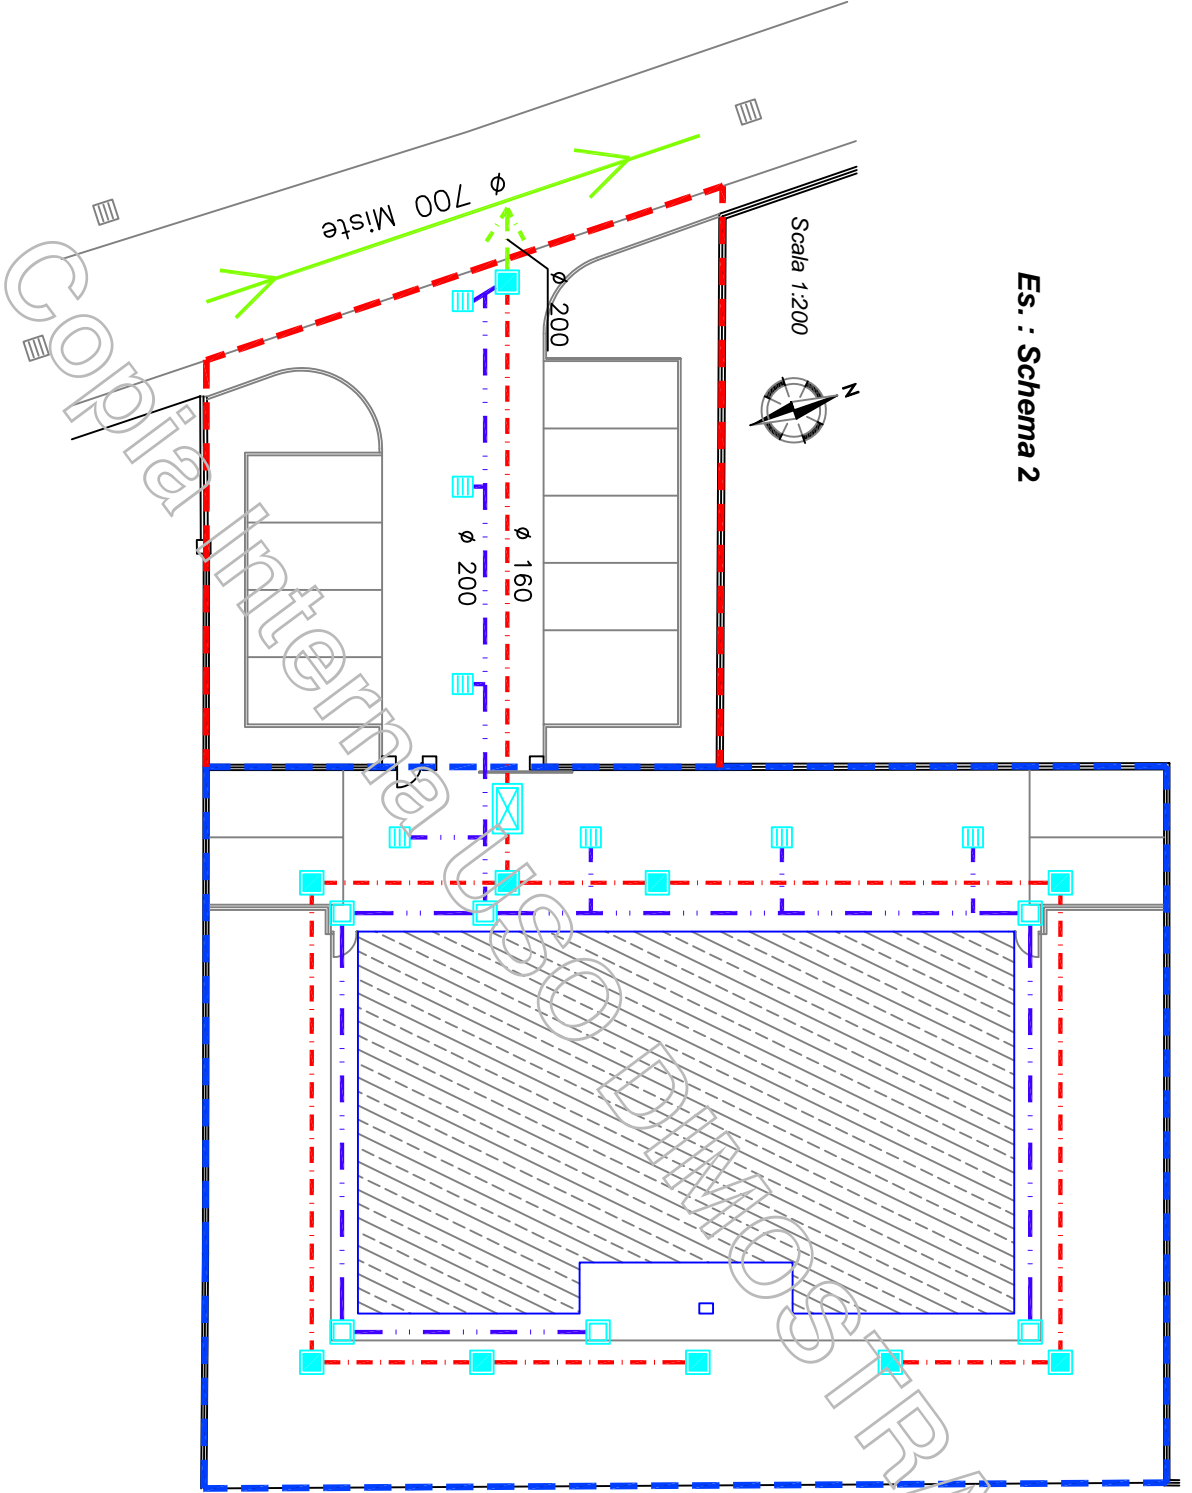


Es. : Schema 2

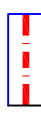

SCHEMA FOGNATURE

	Fabbricato in progetto
	Pozzetto acque nere
	Pozzetto acque bianche
	Sifone
	Tubazioni di raccordo acque nere $\phi 160$
	Tubazioni di raccordo acque bianche $\phi 200$
	Tubazioni di raccordo acque miste $\phi 200$
	Collettore comunale acque miste esistente
	Confine catastale lotto di intervento
	Confine catastale area di cessione