


COMUNE DI BAISO
Provincia di Reggio Emilia

BAI 68

CENTROGEO SURVEY SNC

42015 Correggio (RE) - Piazza S. Quirino, 6 - tel 0522/641001 - Fax: 632162

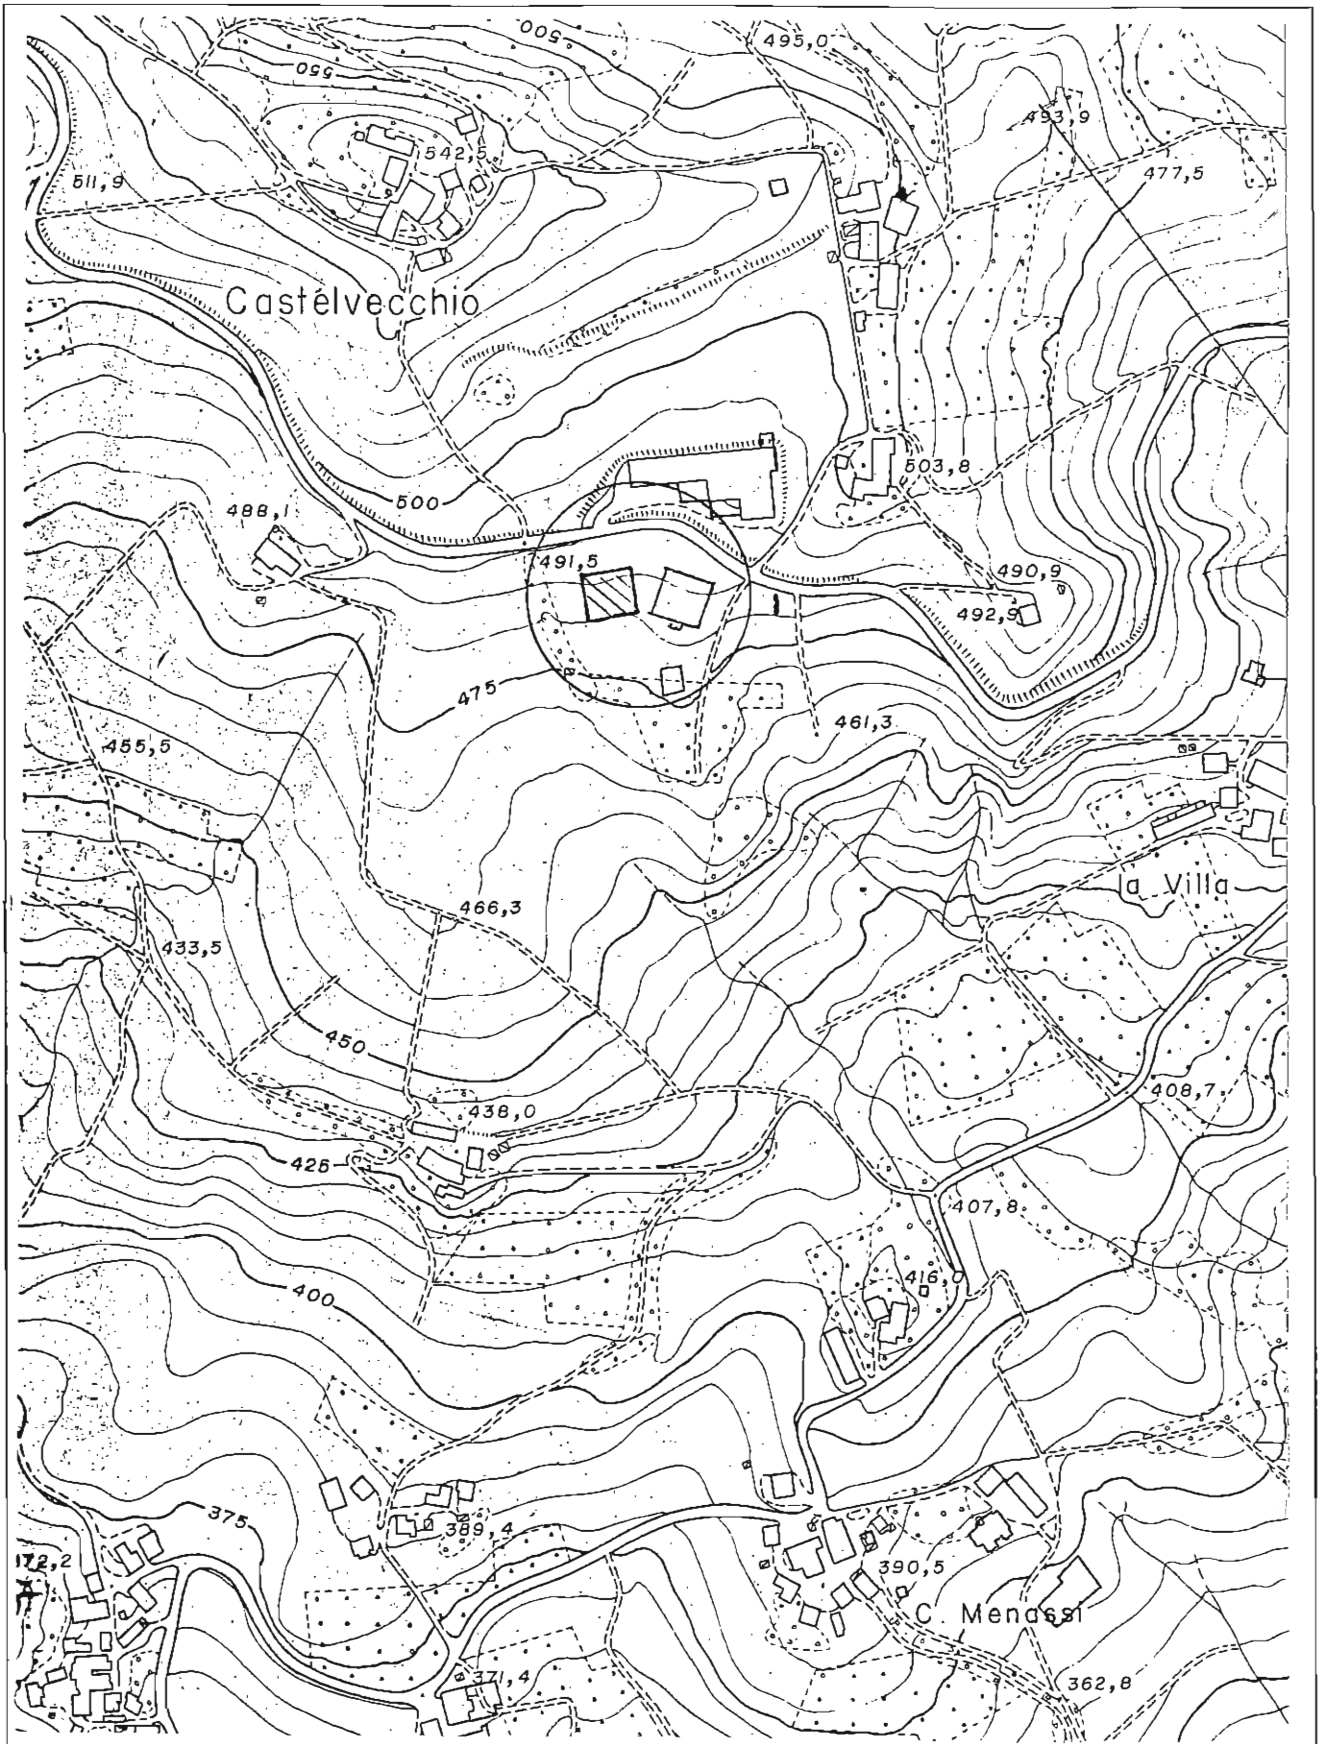

COROGRAFIA DELL'AREA
 Elemento C.T.R. N° 218124 "BAISO"

Comune : BAISO (R.E.)

Località : S. CRISTINA

Committente : MONTECCHI NFISSI S.N.C. di Montecchi G.Pietro & C.



Progetto : Richiesta variante di P.R.G.

Consulente : ALGEA s.r.l. - Modena

Data : 15 marzo 2003

Scala 1:5000

FIG. 2

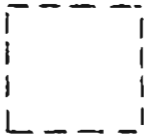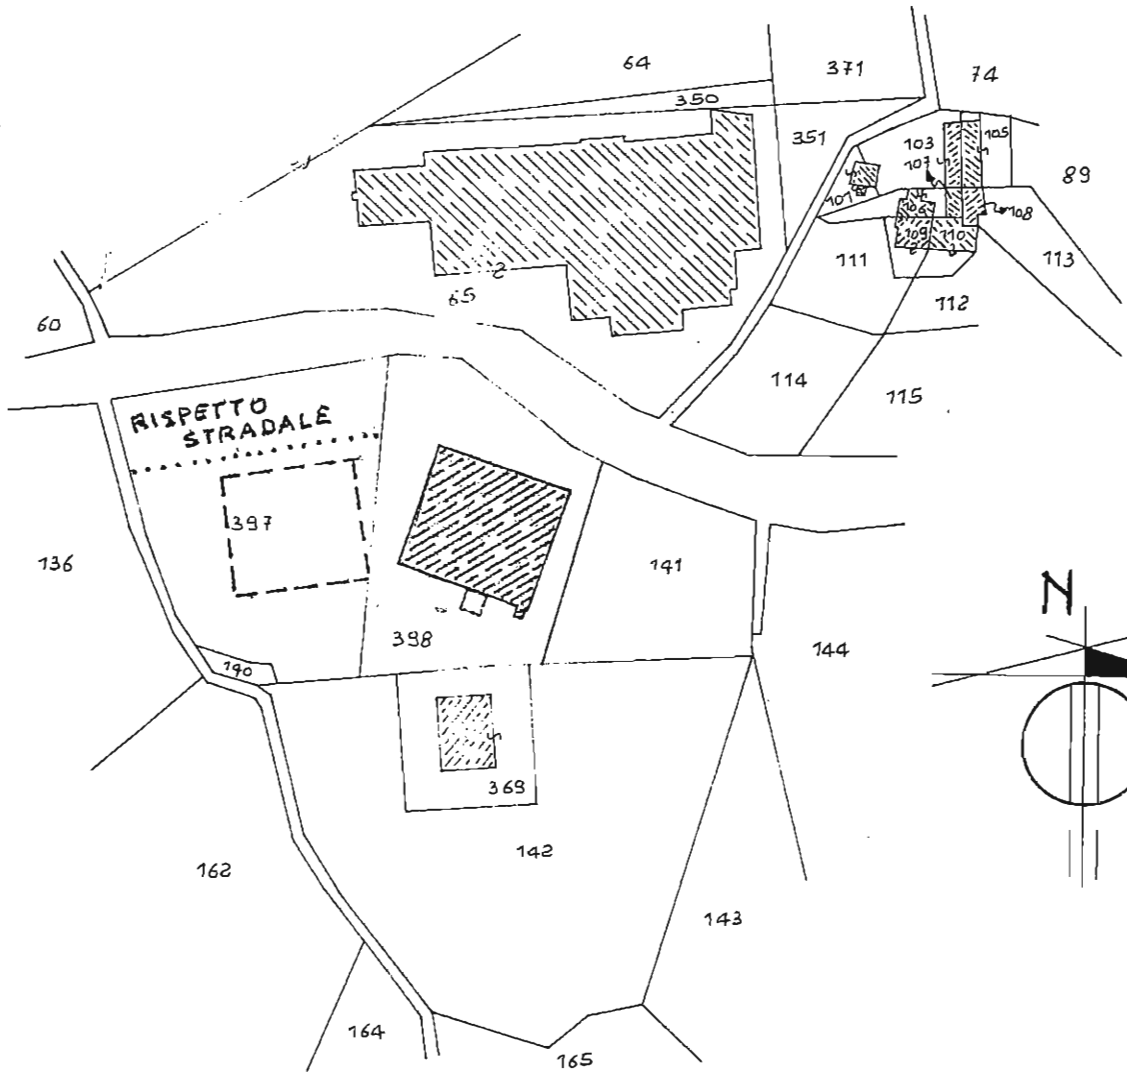

UBICAZIONE CAPANNONE

INDIVIDUAZIONE CATASTALE

Comune : BAISO (R.E.)	Località : S. CRISTINA
Committente : MONTECCHINFISSI S.N.C. di Montecchi G.Pietro & C.	
Progetto : Richiesta variante di P.R.G.	
Consulente : ALGEA s.r.l. - Modena	
Data : 15 marzo 2003	Scala 1:2000
FIG. 1	


PROVA PENETROMETRICA DINAMICA DIAGRAMMA NUMERO COLPI PUNTA - Rpd

DIN 1

Scala 1: 50

- committente : MONTECCHI INFISSI SNC
- lavoro : VARIANTE P.R.G.
- località : S.CRISTINA - BAISO (RE)

- data : 22/02/2003
- quota inizio : 501
- prof. falda : Falda non rilevata

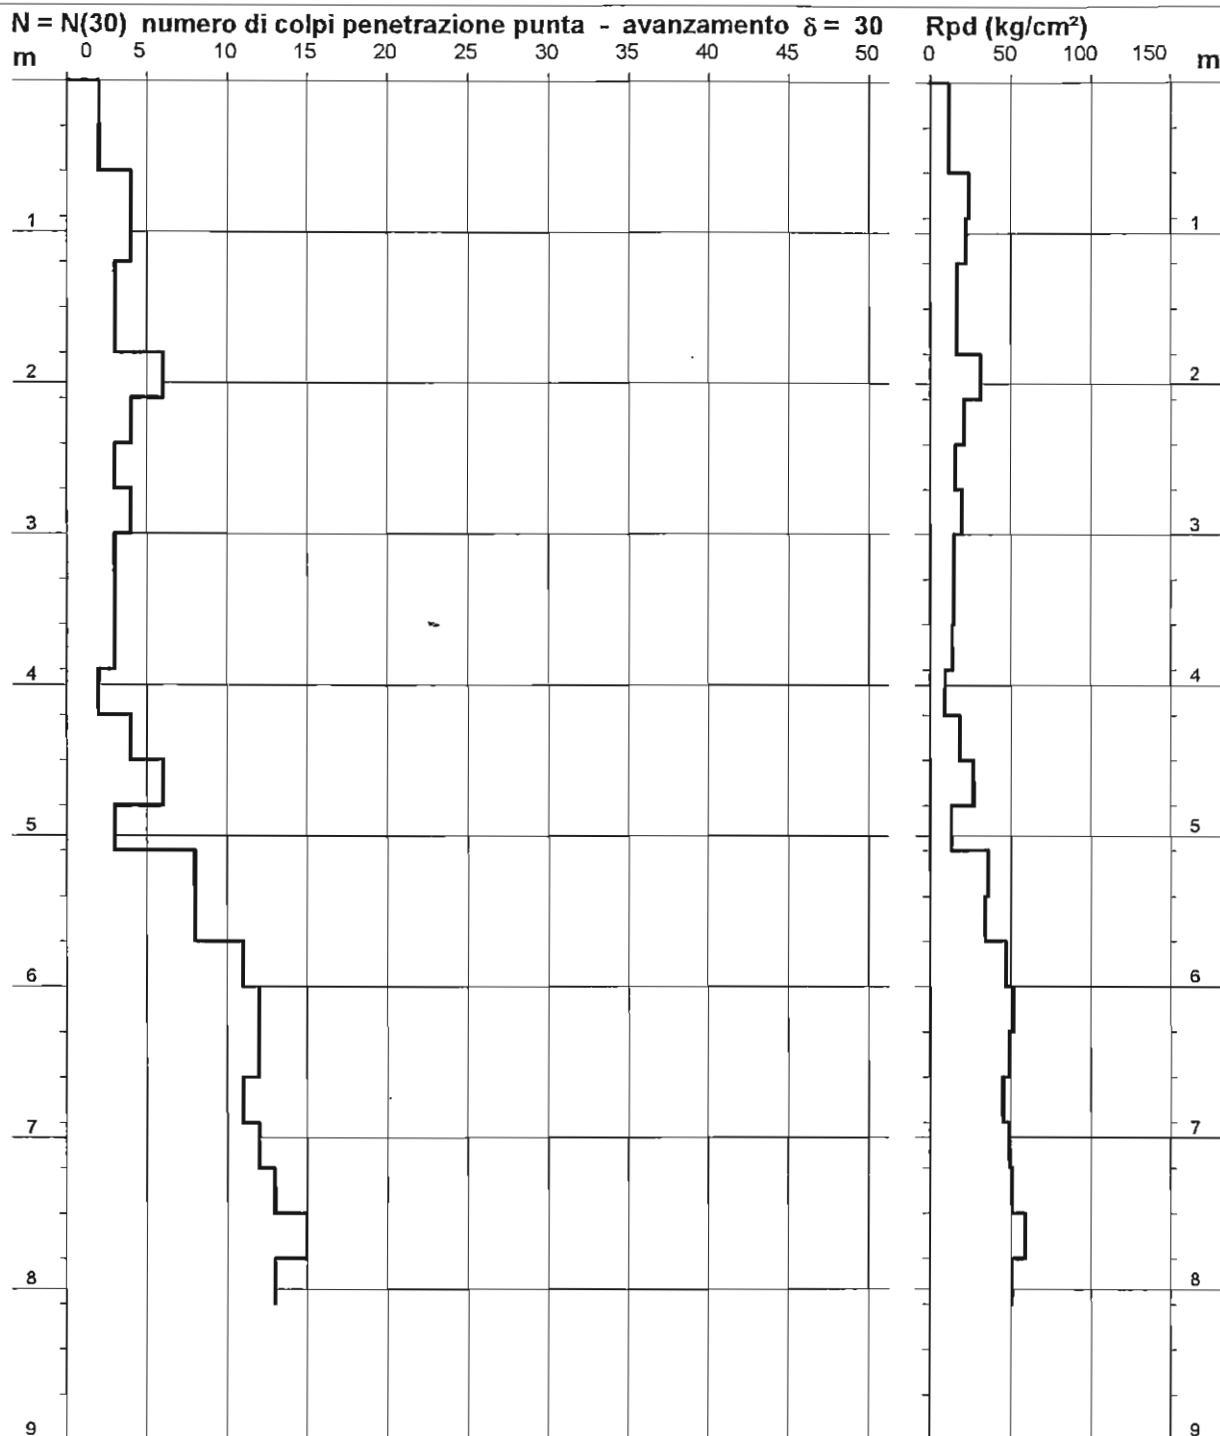


PROVA PENETROMETRICA DINAMICA
DIAGRAMMA NUMERO COLPI PUNTA - Rpd

DIN 2

Scala 1: 50

- committente : MONTECCHI INFISSI SNC
 - lavoro : VARIANTE P.R.G.
 - località : S.CRISTINA -BAISO (RE)

- data : 22/02/2003
 - quota inizio : 495.5
 - prof. falda : Falda non rilevata

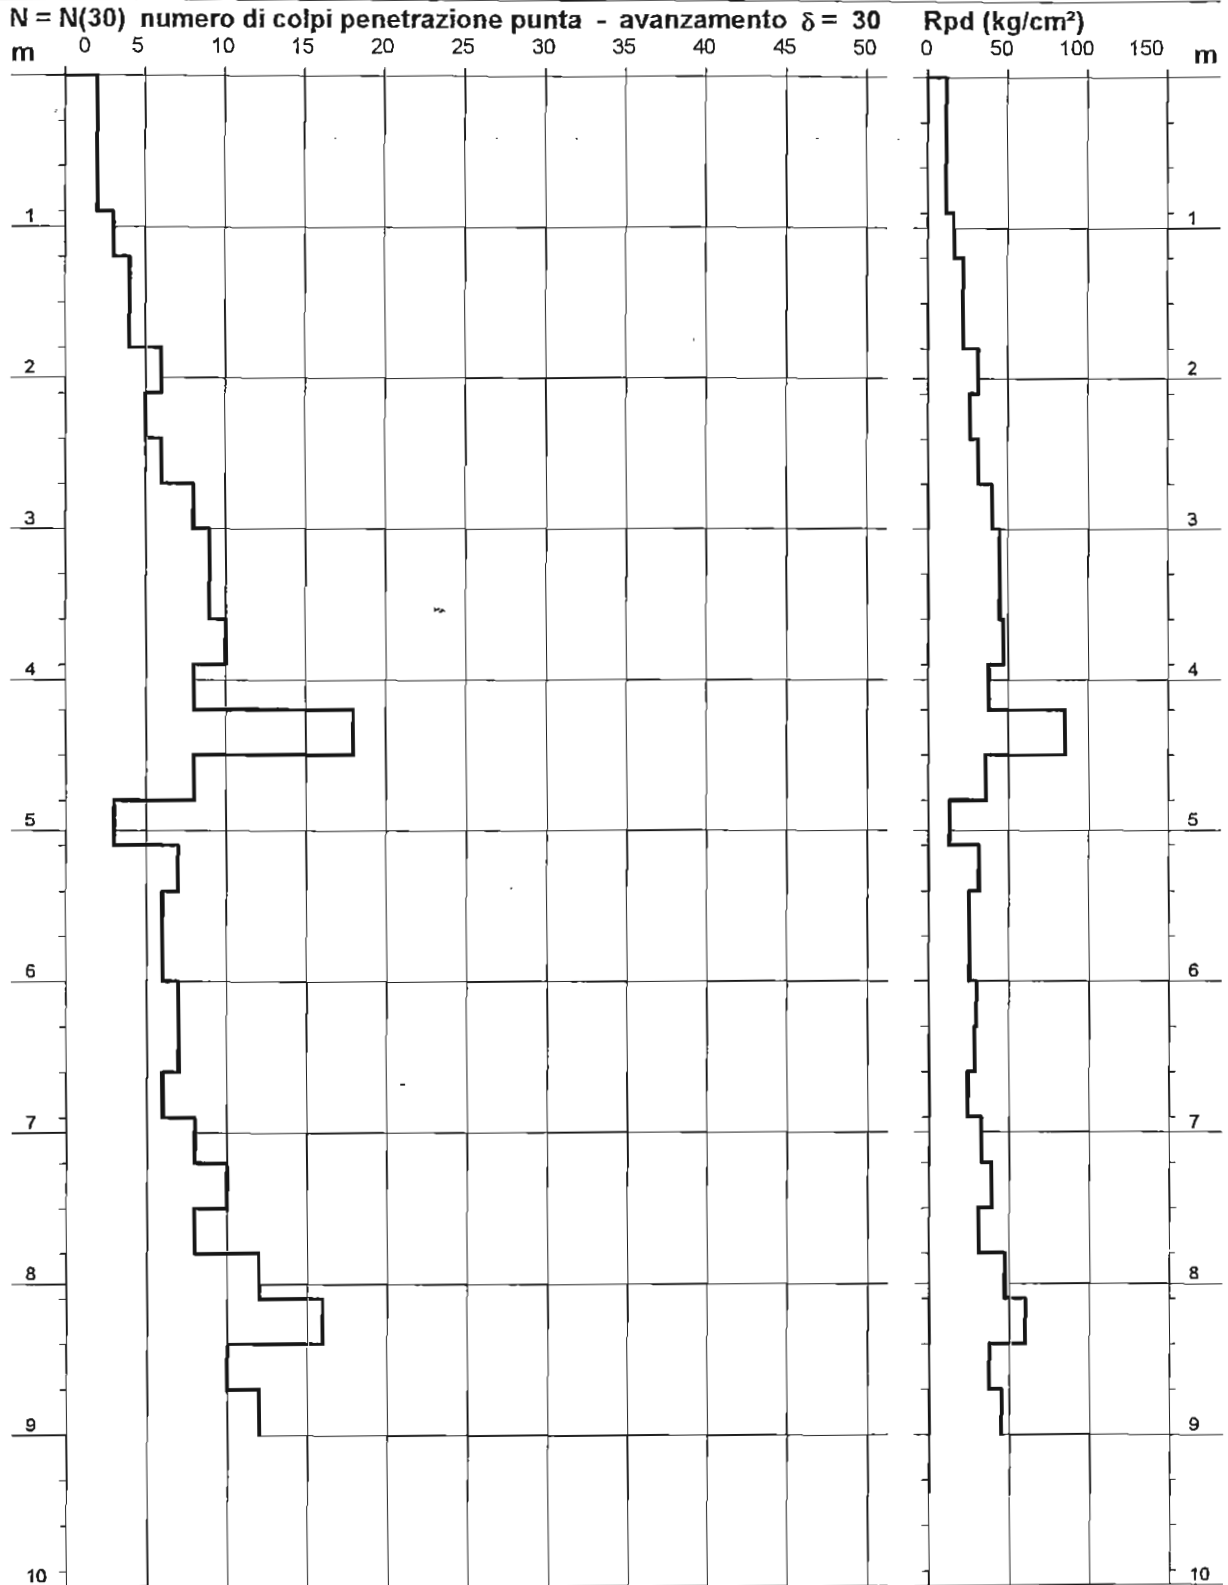


PROVA PENETROMETRICA DINAMICA
DIAGRAMMA NUMERO COLPI PUNTA - Rpd

DIN 3

Scala 1: 50

- committente : MONTECCHI INFISSI SNC
- lavoro : VARIANTE P.R.G.
- località : S.CRISTINA, BAISO (RE)

- data : 22/03/2003
- quota inizio : 495
- prof. falda : Falda non rilevata

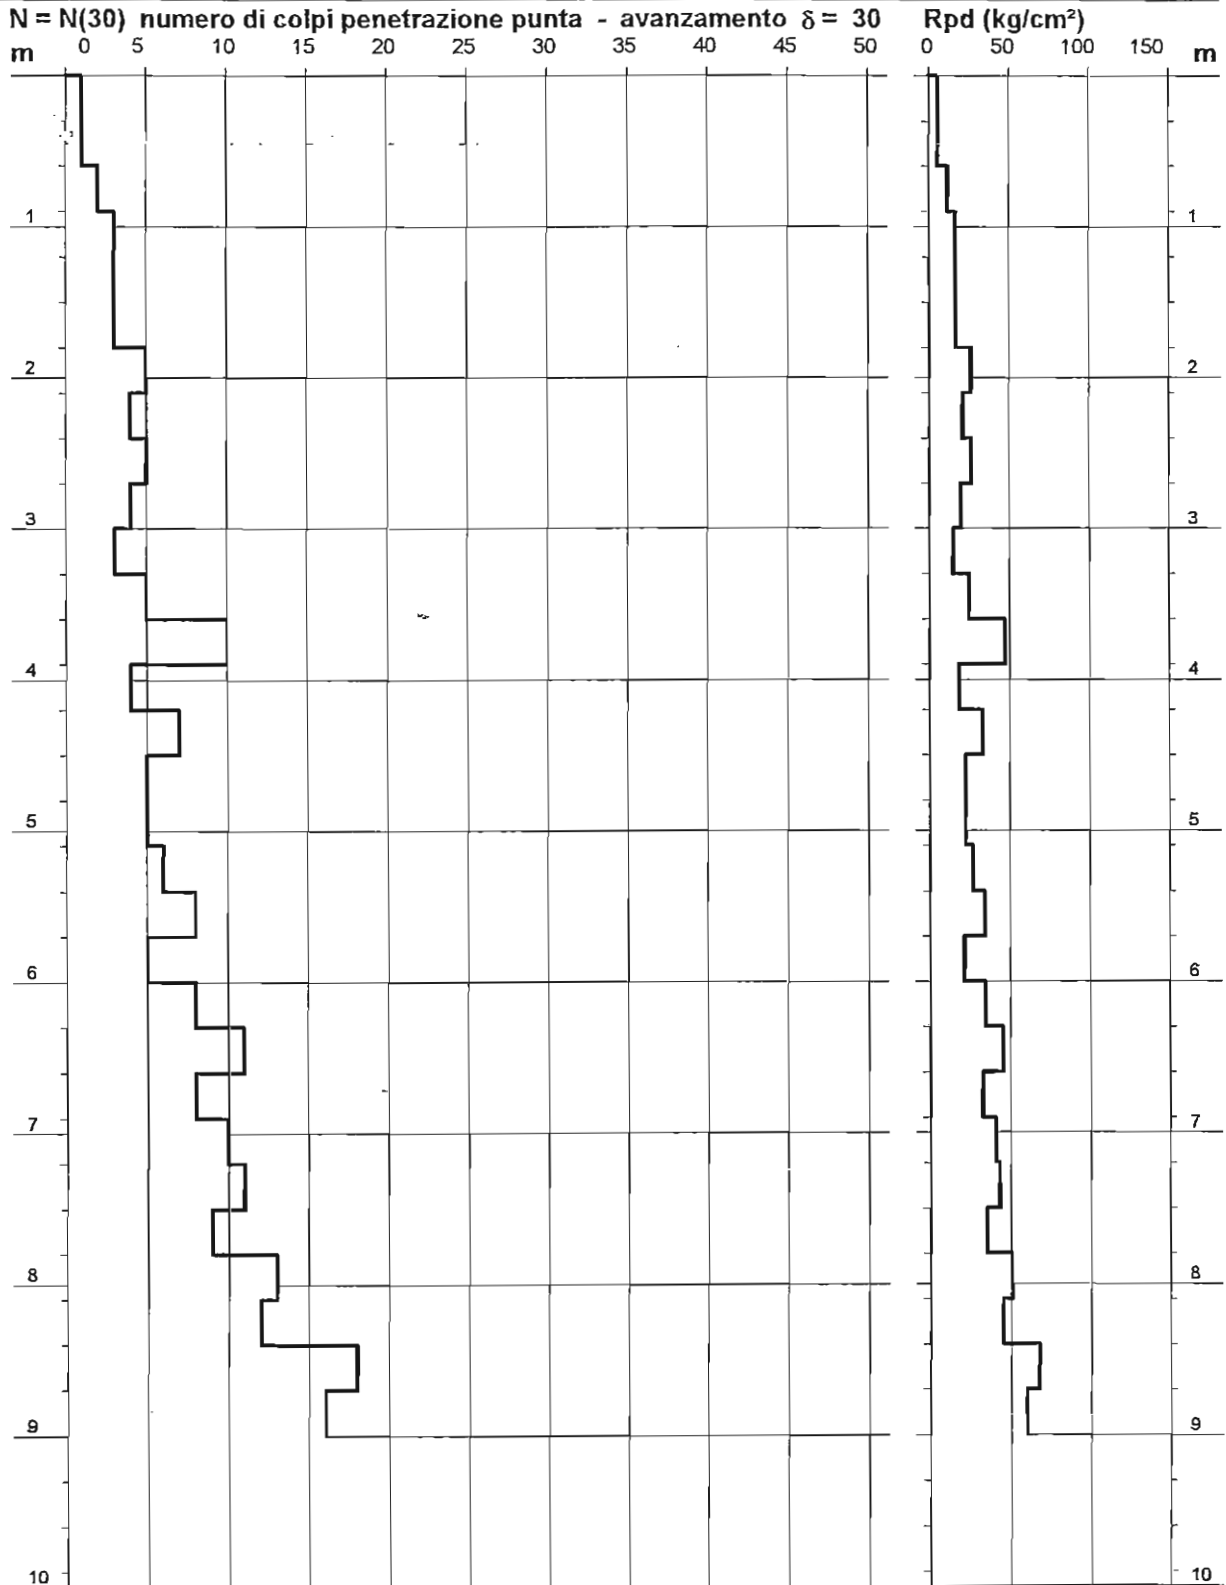

PROVA PENETROMETRICA DINAMICA DIAGRAMMA NUMERO COLPI PUNTA - Rpd

DIN 4

Scala 1: 50

- committente : MONTECCHI INFISSI SNC
- lavoro : VARIANTE P.R.G.
- località : S.CRISTINA - BAISO (RE)

- data : 22/02/2003
- quota inizio : 498.5
- prof. falda : Falda non rilevata

