


COMUNE DI BAISO
Provincia di Reggio Emilia

BAI 04

CENTROGEO SURVEY SNC

42015 Correggio (RE) - Piazza S. Quirino, 6 - tel 0522/641001 - Fax: 632162

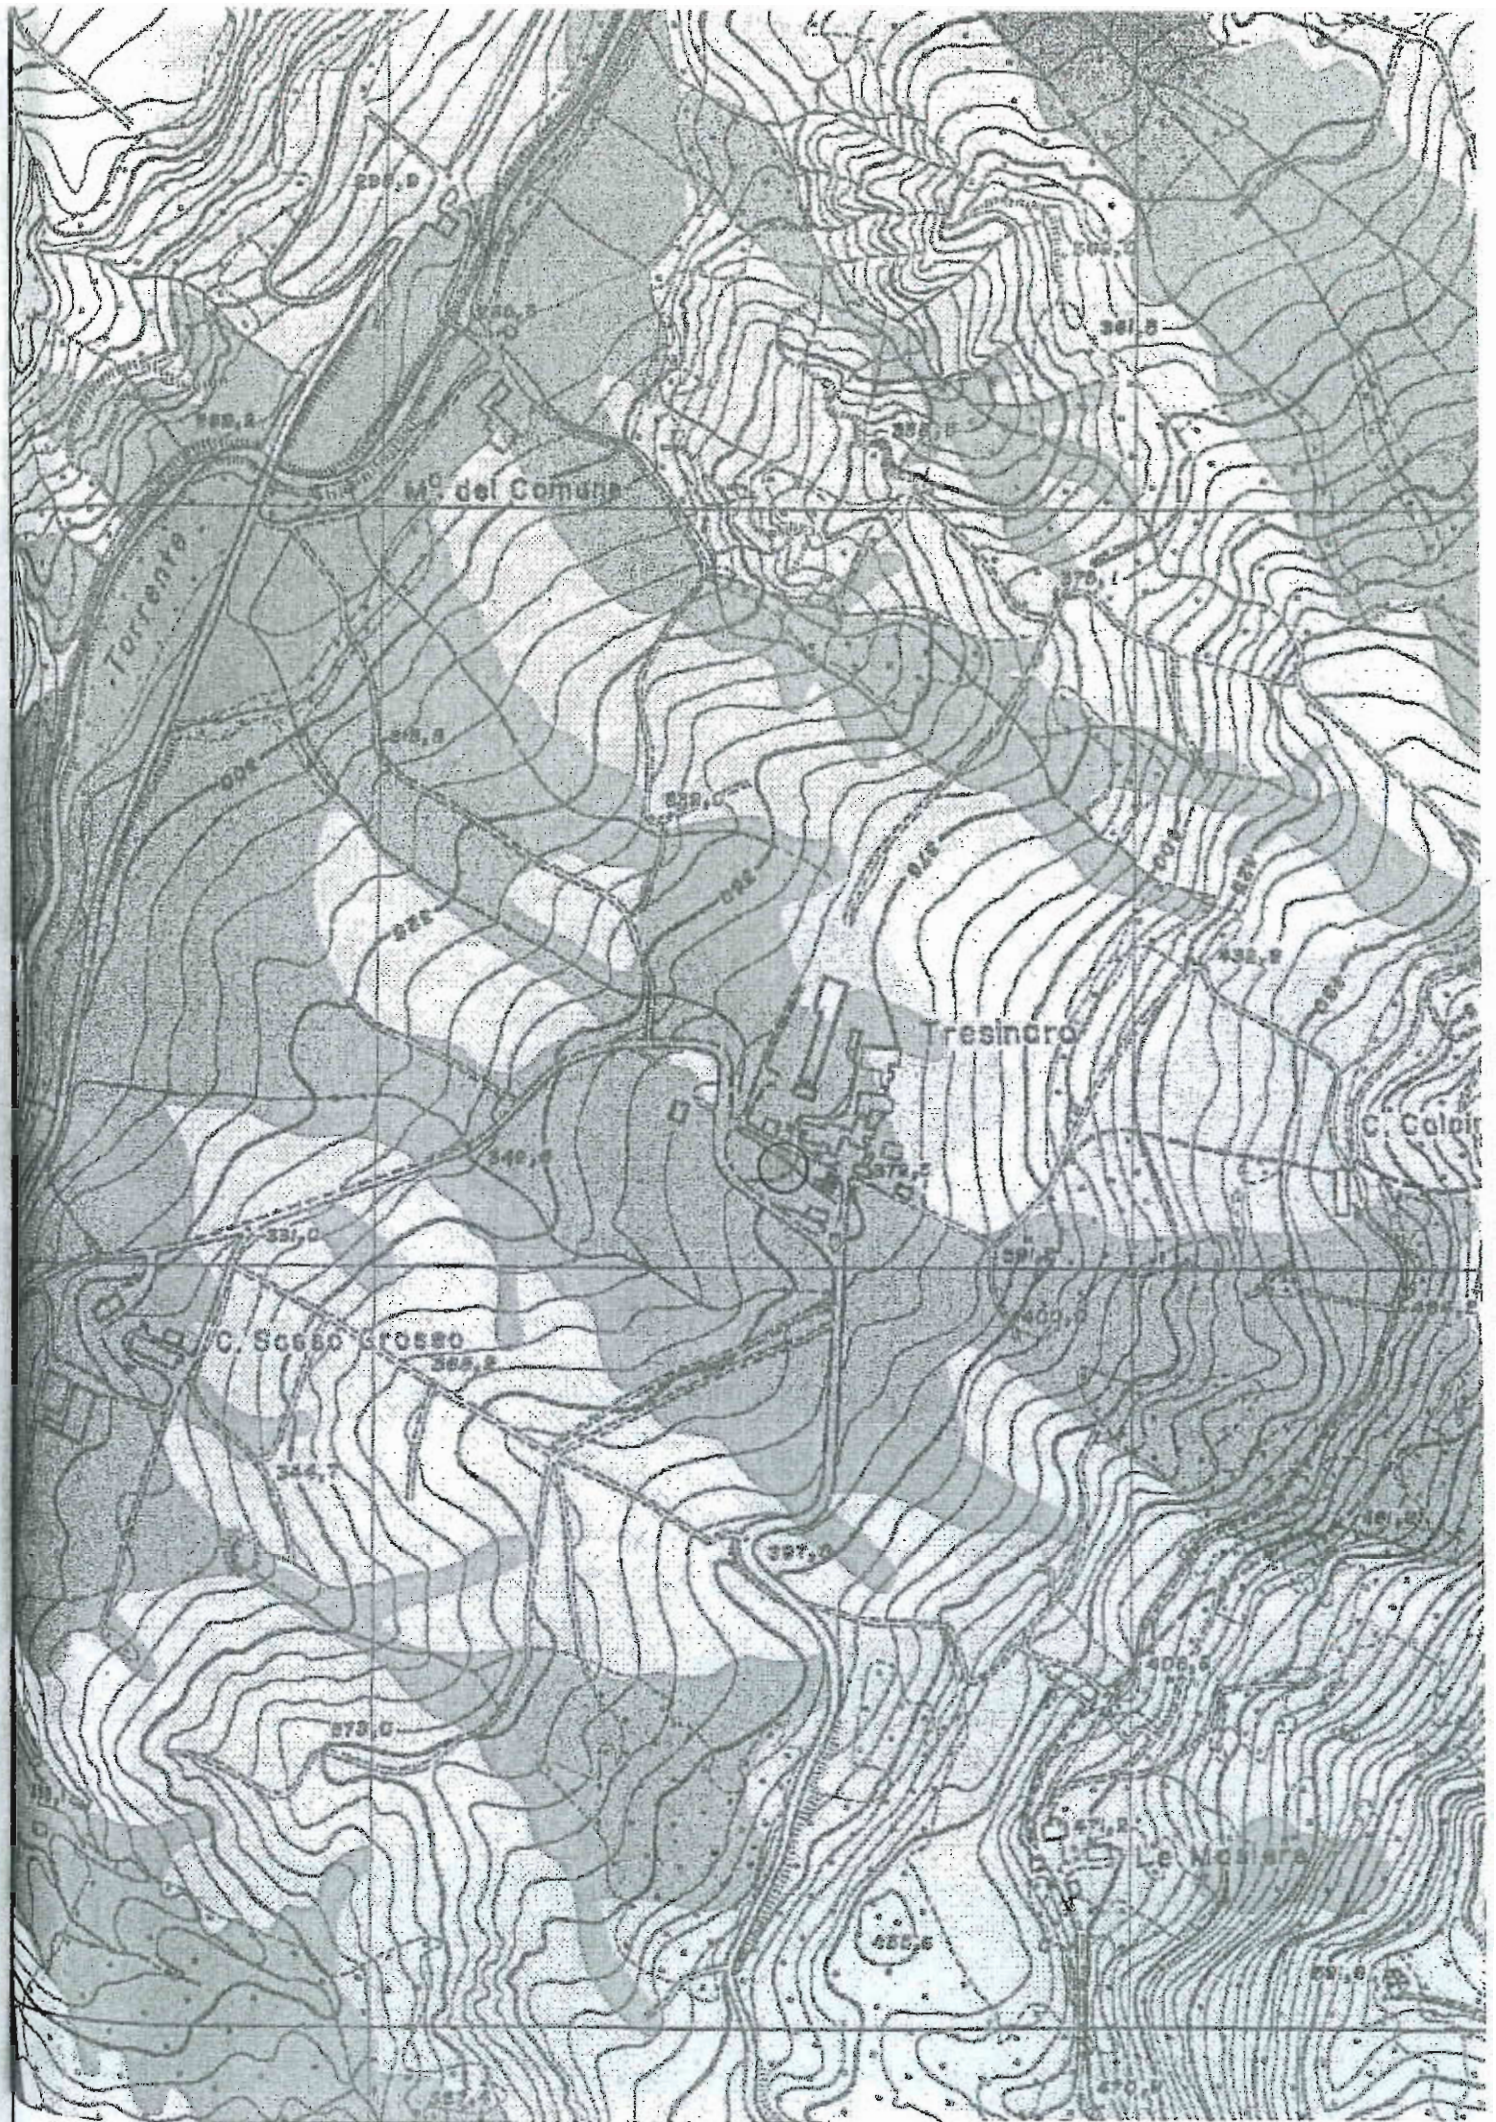


LEGENDA:

 UBICAZIONE FABBRICATO OGGETTO DI RICHIESTA DI EDIFICAZIONE

 LIMITE DI ZONIZZAZIONE

 CIGLIO STRADALE

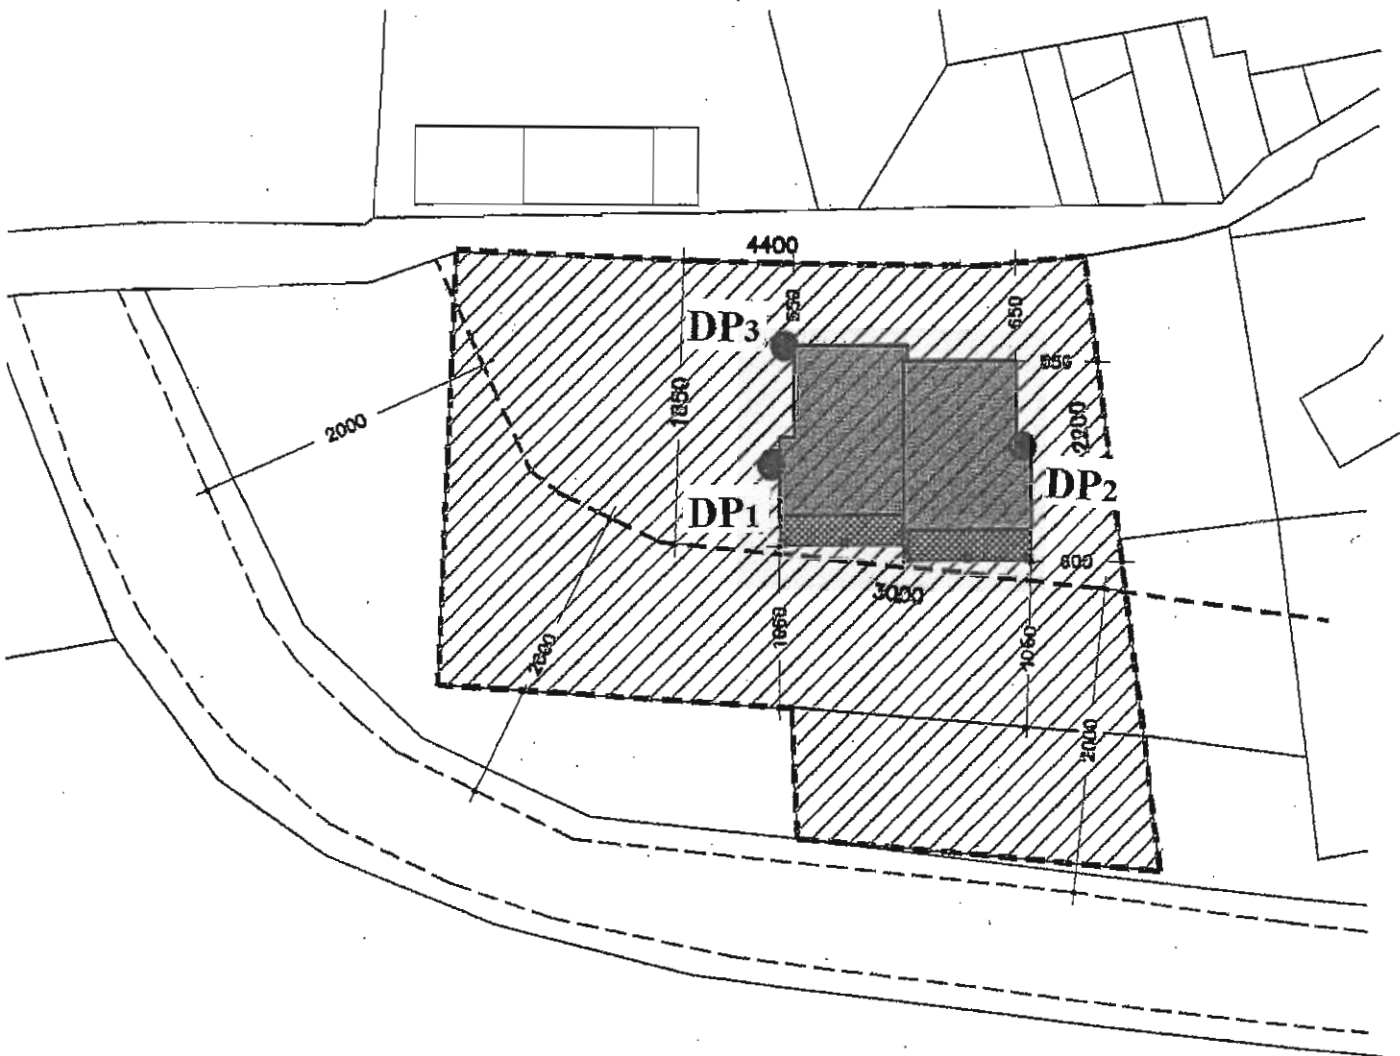

PLANIMETRIA DI PROGETTO
IN SCALA 1 : 500
CON UBICAZIONE DELLE PROVE
PENETROMETRICHE

DISTANZE DAI CONFINI SCALA 1:500

PENETROMETRO DINAMICO
maglio kg. 30 » volata cm. 20 » punta cmq. 10

Committente: BENSSSI REMIGIO


Localita': TRESINARO DI BAISO

Sondaggio n. 1


Data 08.07.2000

NOTE

N. COLPI

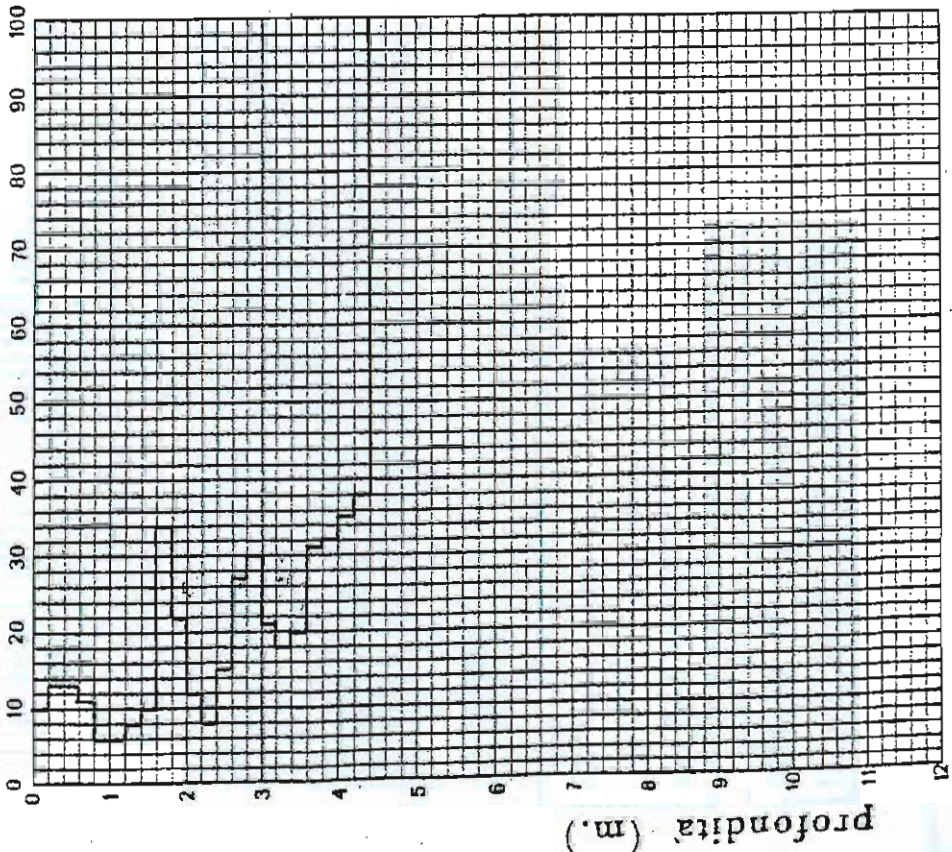

RESISTENZA ALLA PUNTA (kg / cmq)

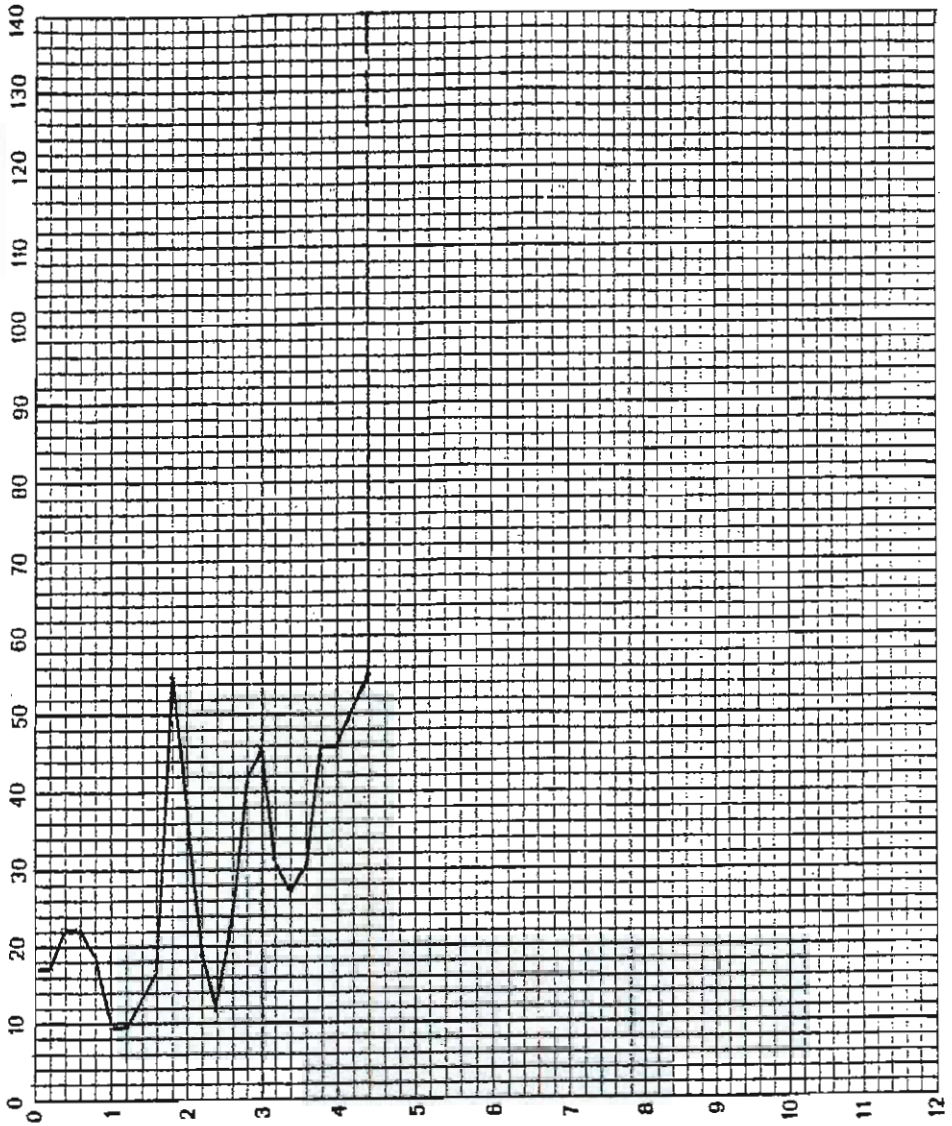

PENETROMETRO DINAMICO
maglio kg. 30 » volata cm. 20 » punta cmq. 10

NOTE


Committente: BENASSI REMIGIO

Località: TRESINARO DI BAISSO


Sondaggio n. 2

Data 08.07.2000

N. COLPI

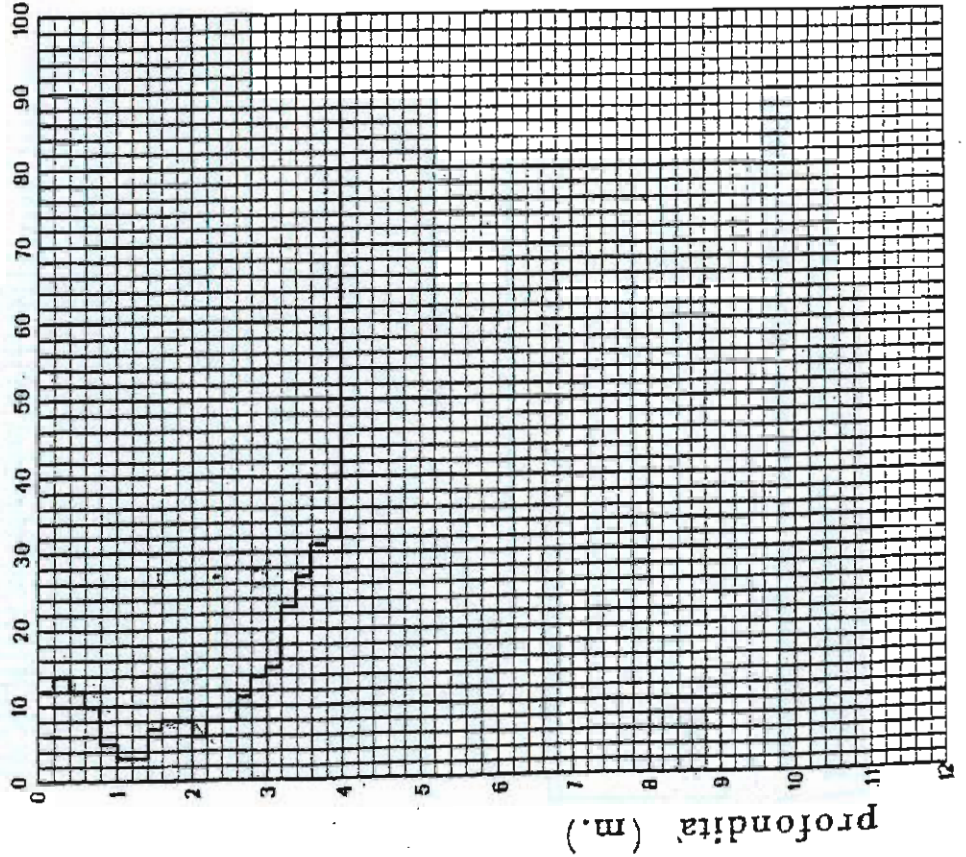

RESISTENZA ALLA PUNTA (kg/cmq)

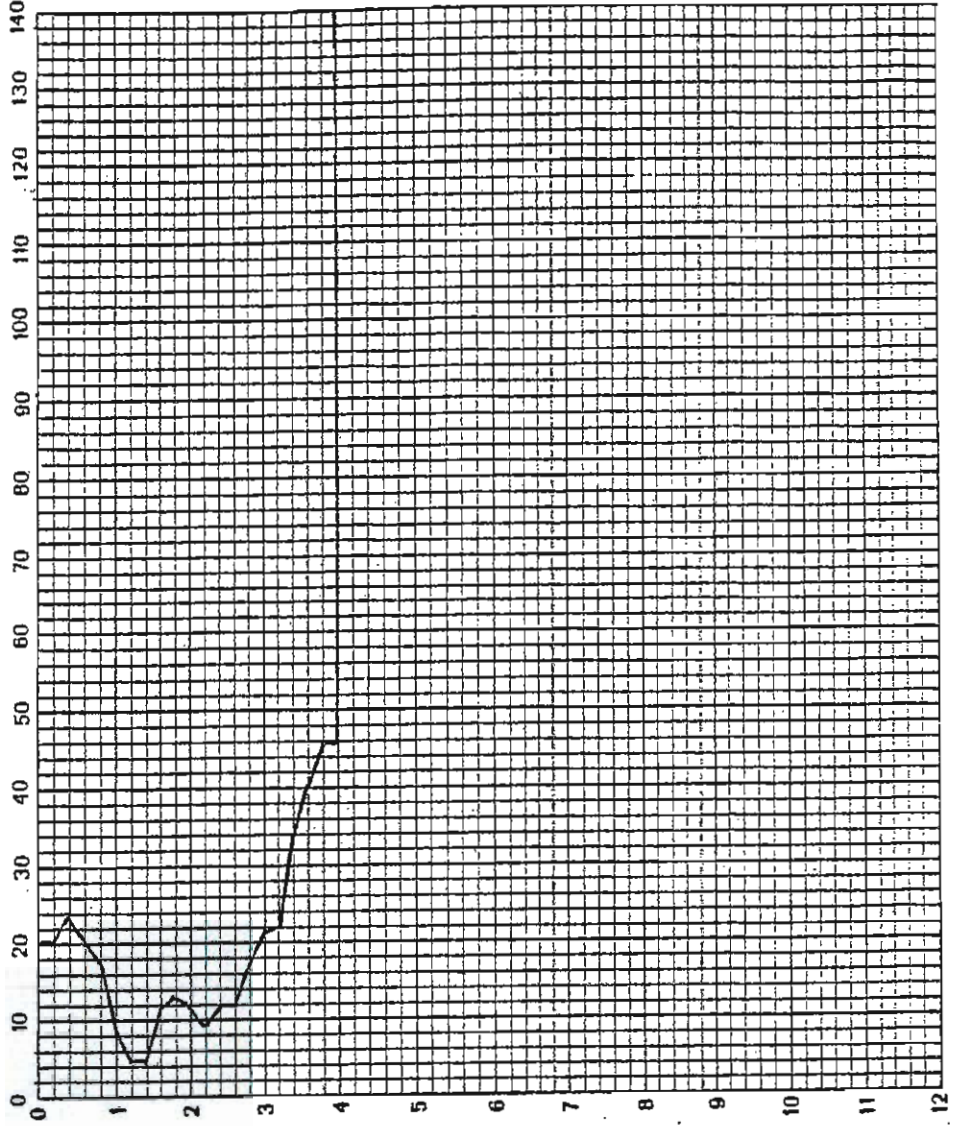


PENETROMETRO DINAMICO
maglio kg.30 » volata cm. 20 » punta cmq. 10

Committente: BENASSI REMIGIO
Località: TRESINARO DI BAISO
Sondaggio n. 3
Data 08.07.2000

NOTE
/

N. COLPI

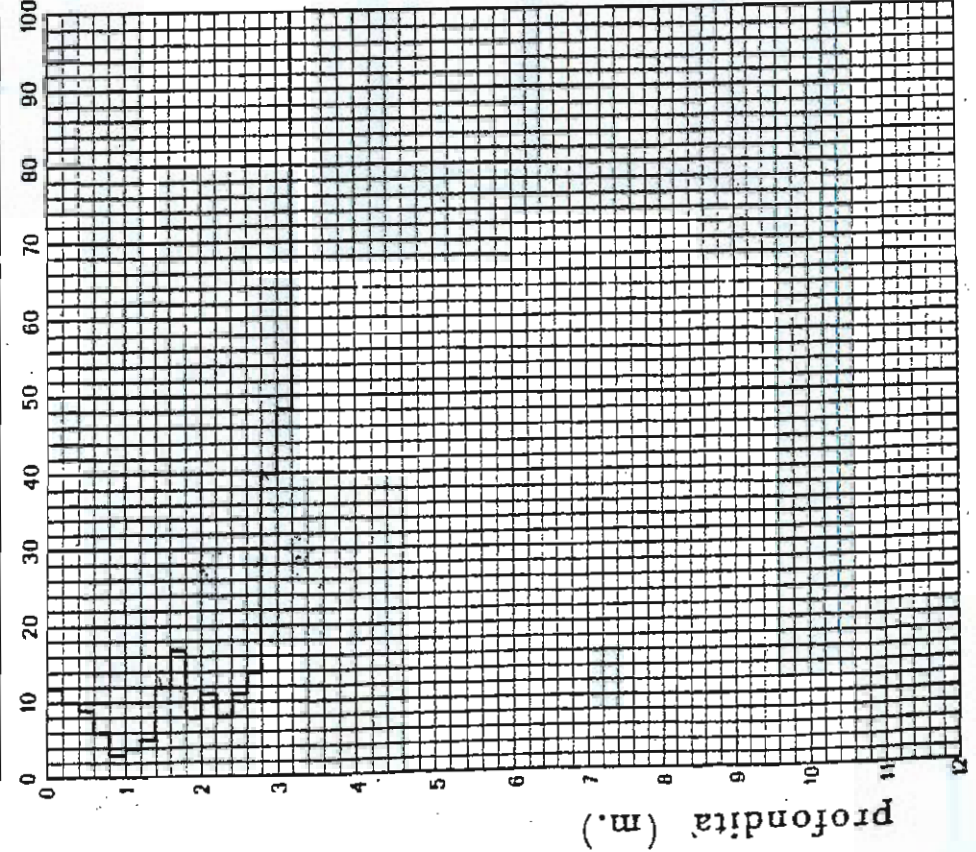

RESISTENZA ALLA PUNTA (kg/cmq)

