


COMUNE DI BAISO
Provincia di Reggio Emilia


BAI 16

CENTROGEO SURVEY SNC

42015 Correggio (RE) - Piazza S. Quirino, 6 - tel 0522/641001 - Fax: 632162

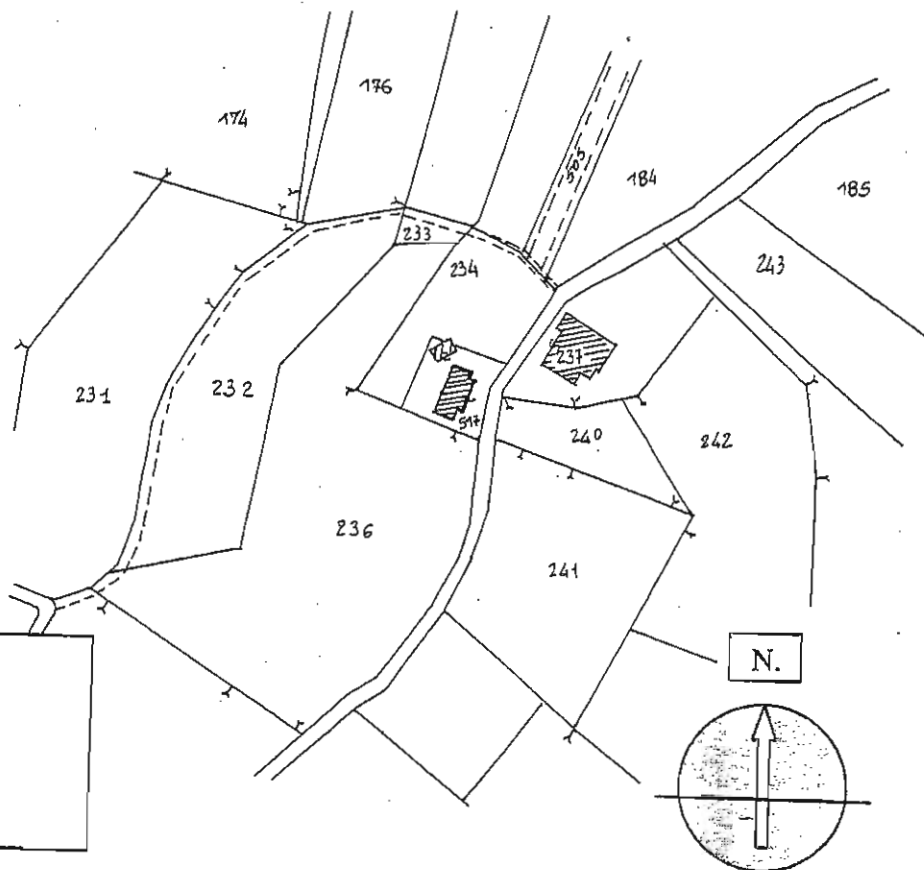

ESTRATTO DI MAPPA
SCALA 1: 2000
FOGLIO 24
MAPPALI: 234 - 517

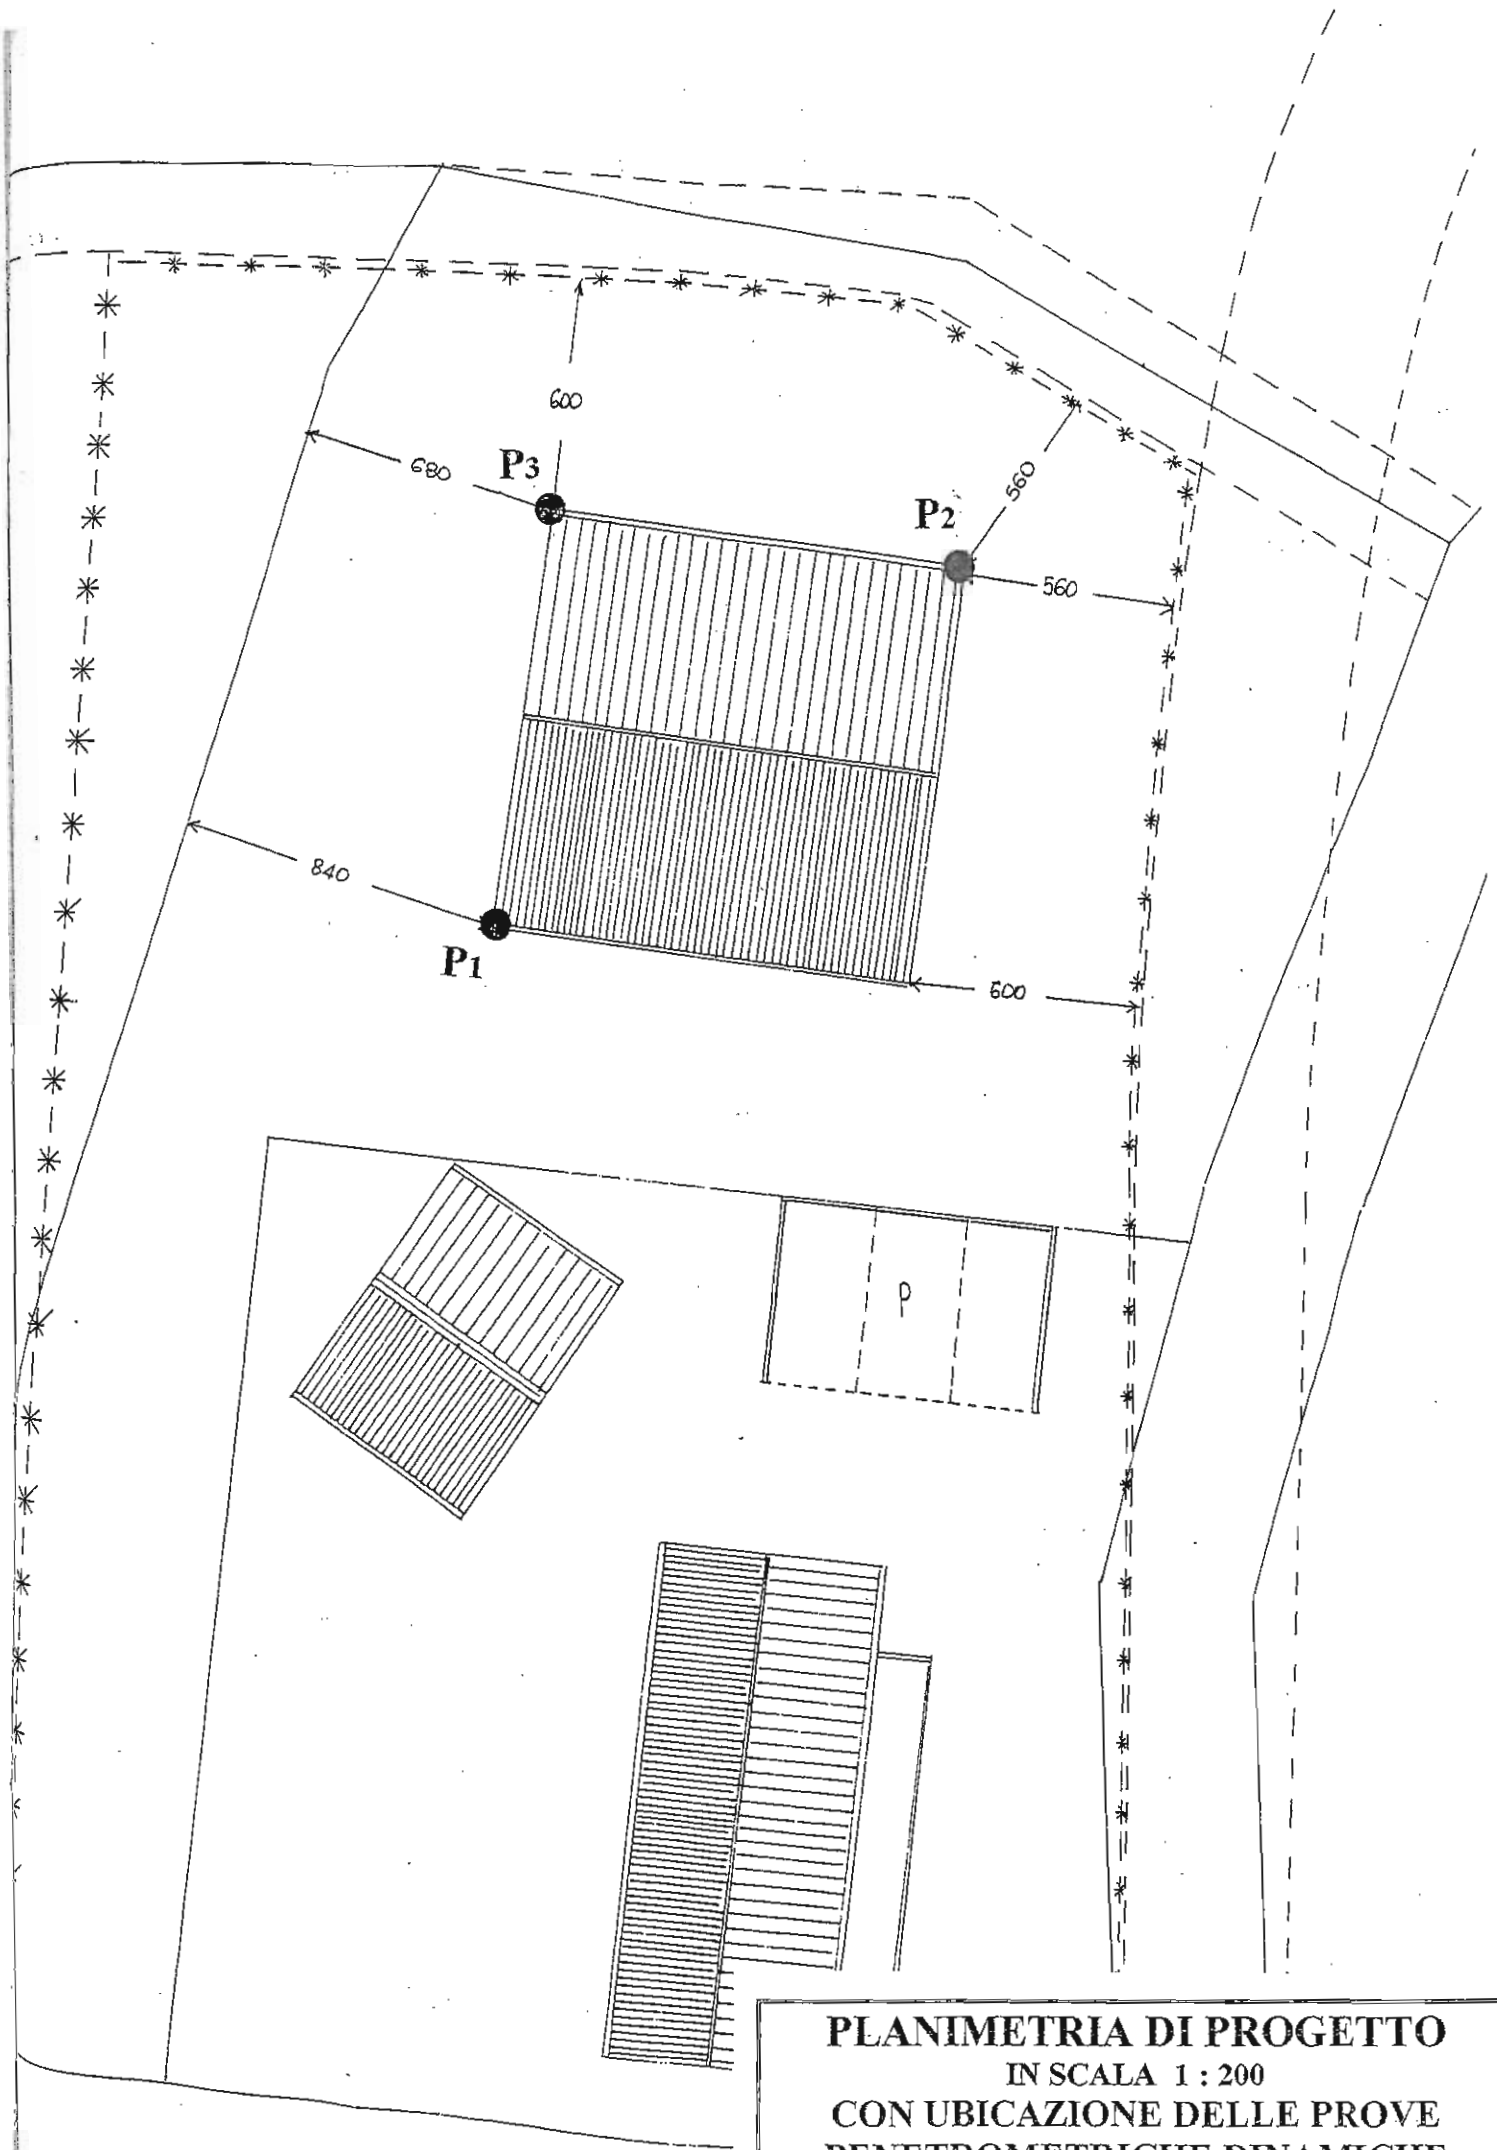

PLANIMETRIA DI PROGETTO
IN SCALA 1 : 200
CON UBICAZIONE DELLE PROVE
PENETROMETRICHE DINAMICHE

PENETROMETRO DINAMICO

maglio kg. 30 » volata cm. 20 » punta cmq. 10

NOTE


Committente: OVI CIANO

Località: MONTE CASALE BAISO


Sondaggio n. 1

Data 15.06.2002

N. COLPI

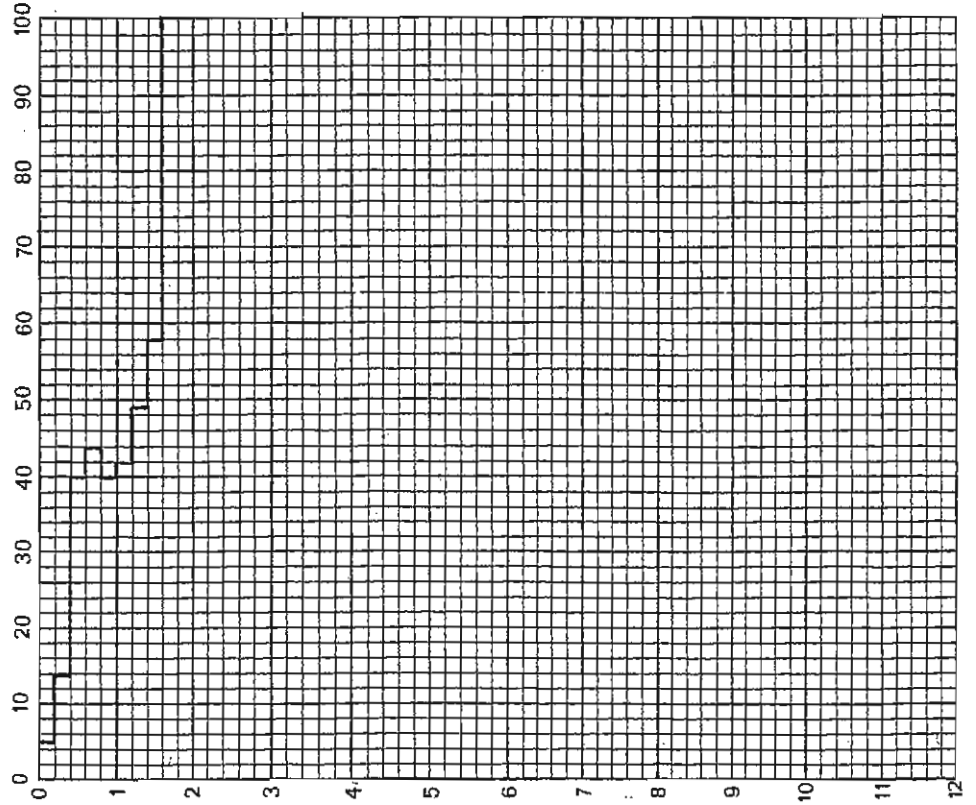

RESISTENZA ALLA PUNTA (kg/cmq)

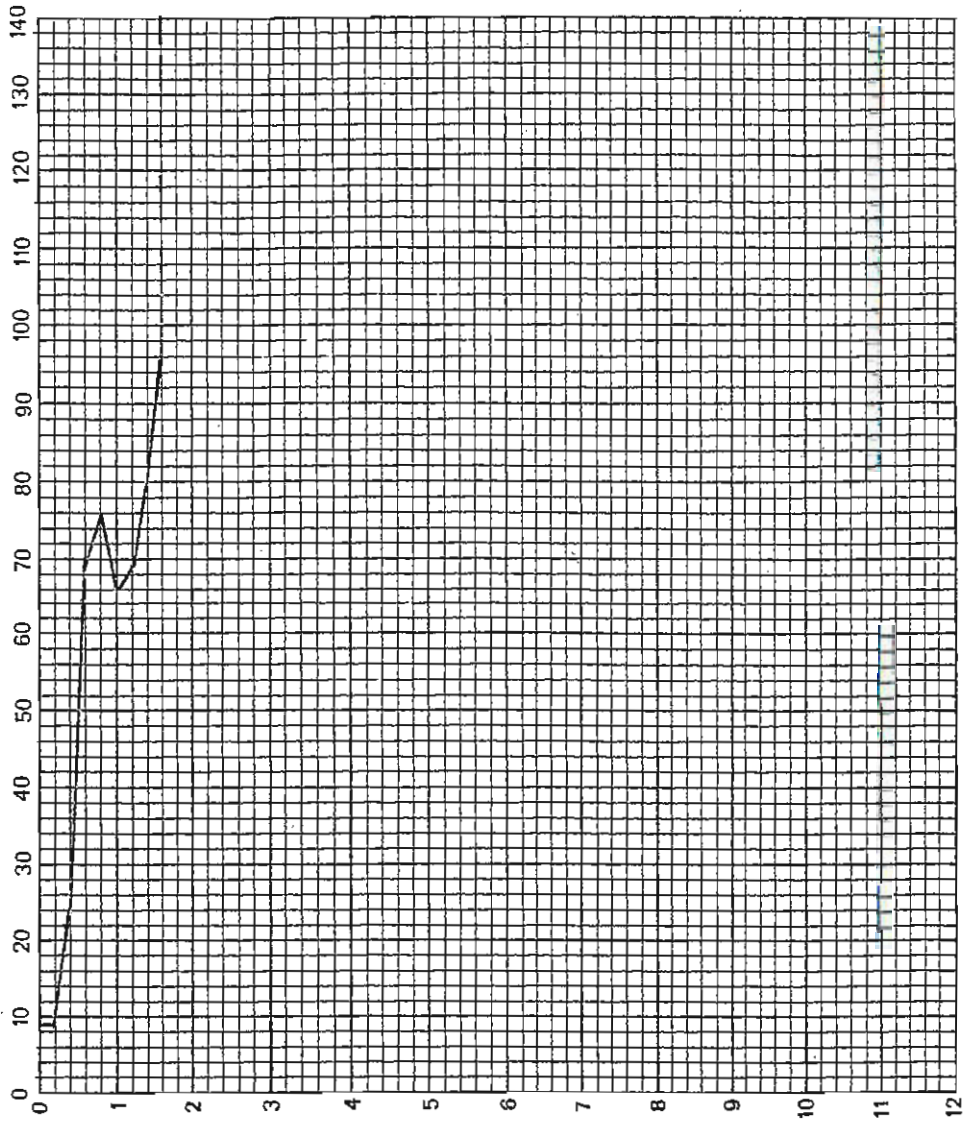

PENETROMETRO DINAMICO
maglio kg. 30 » volata cm. 20 » punta cmq. 10

NOTE


Committente: OVI CIANO

Località: MONTE CASALE BAISO


Sondaggio n. 2

Data 15.06.2002

N. COLPI

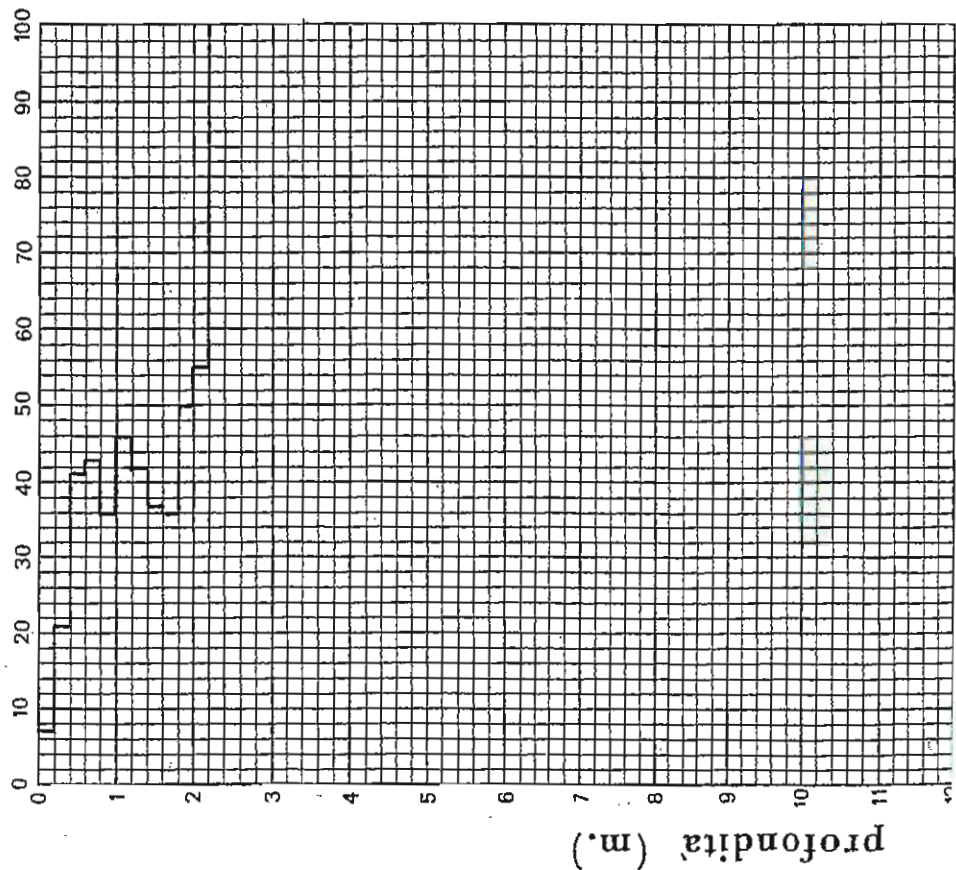

RESISTENZA ALLA PUNTA (kg/cm²)

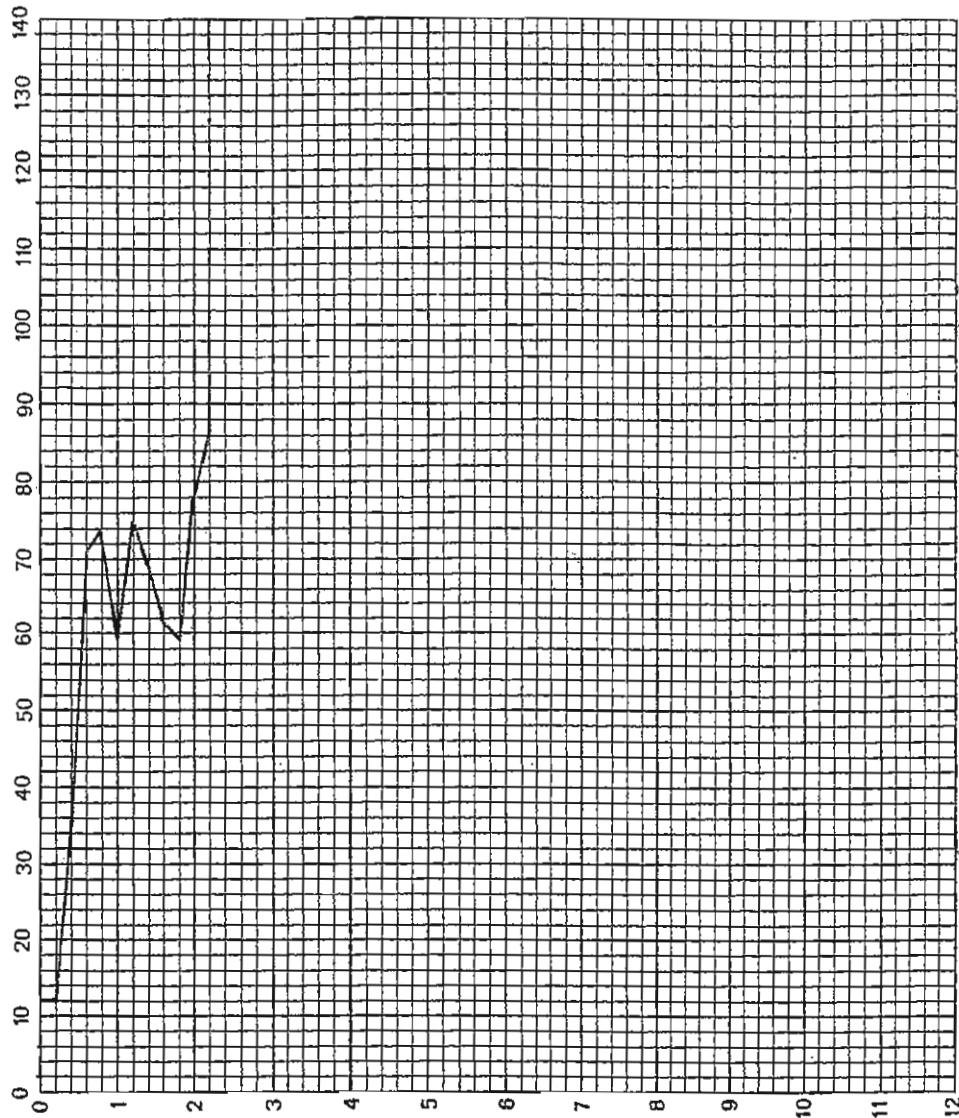

PENETROMETRO DINAMICO

maglio kg. 30 » volata cm. 20 » punta cmq. 10

NOTE


Committente: OVI CIANO

Localita': MONTE CASALE BAISO

Sondaggio n. 3

Data 15.06.2002

N. COLPI

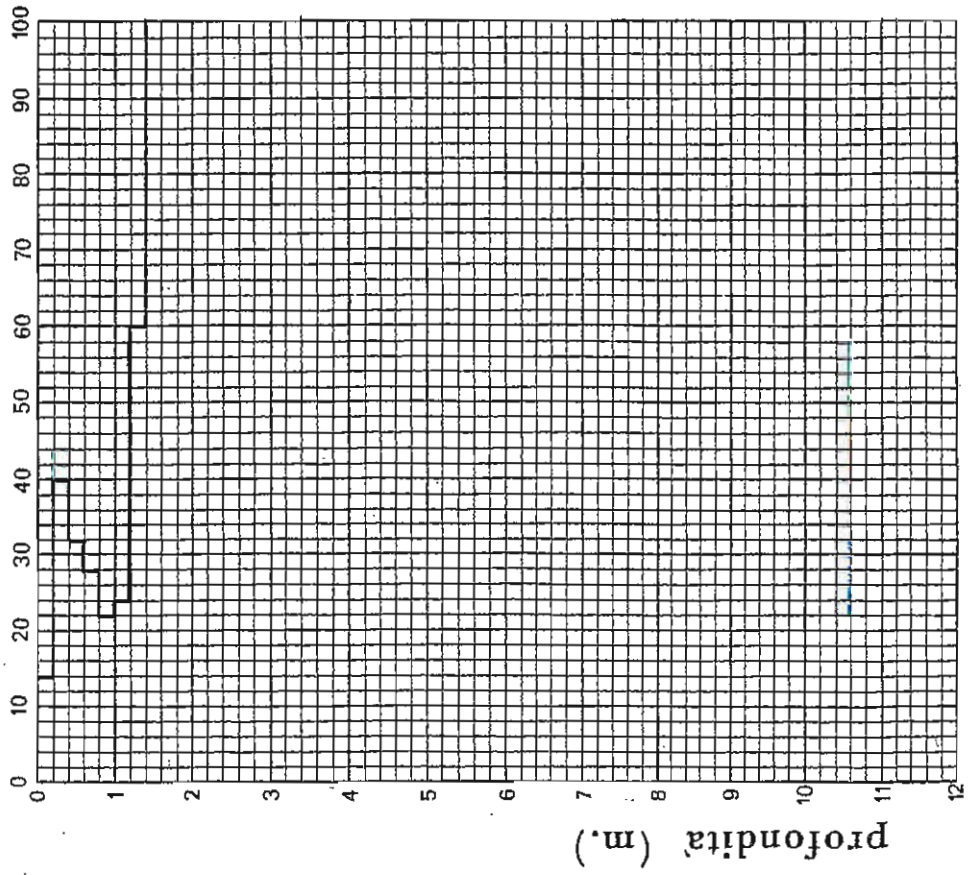

RESISTENZA ALLA PUNTA (kg/cmq)

