


COMUNE DI BAISO  
Provincia di Reggio Emilia

**BAI 18**

**CENTROGEO SURVEY SNC**

*42015 Correggio (RE) - Piazza S. Quirino, 6 - tel 0522/641001 - Fax: 632162*



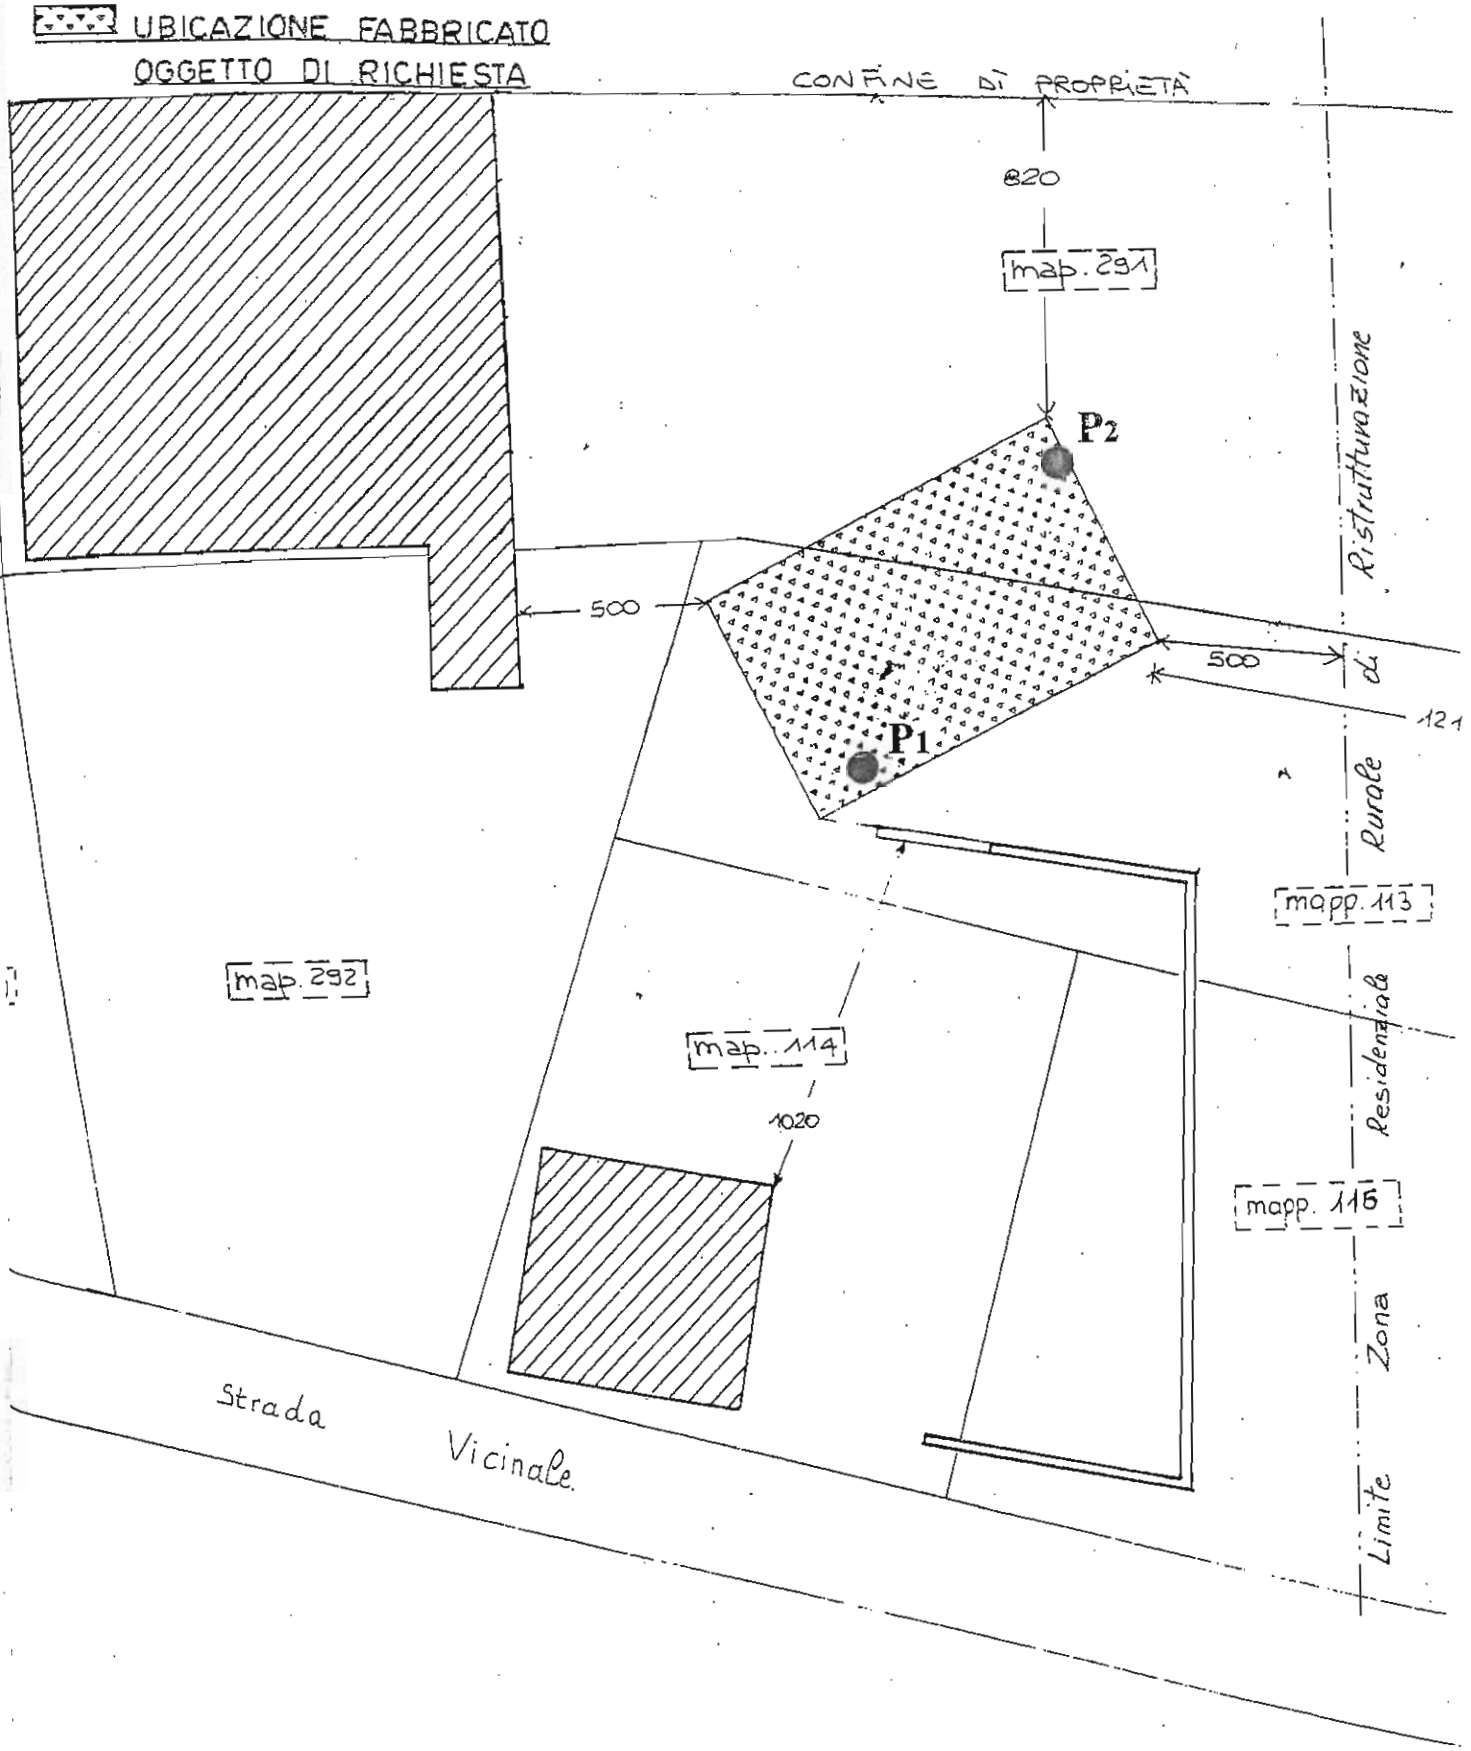

**PLANIMETRIA DI PROGETTO**  
 IN SCALA 1 : 200  
 CON UBICAZIONE DELLE PROVE  
 PENETROMETRICHE DINAMICHE

PENETROMETRO DINAMICO  
maglio kg. 30 » volata cm. 20 » punta cmq. 10

NOTE


Committente: SEVERI IDEO

Località: TRESINARO DI BAISO


Sondaggio n. 1

Data 13.08.2002

N. COLPI

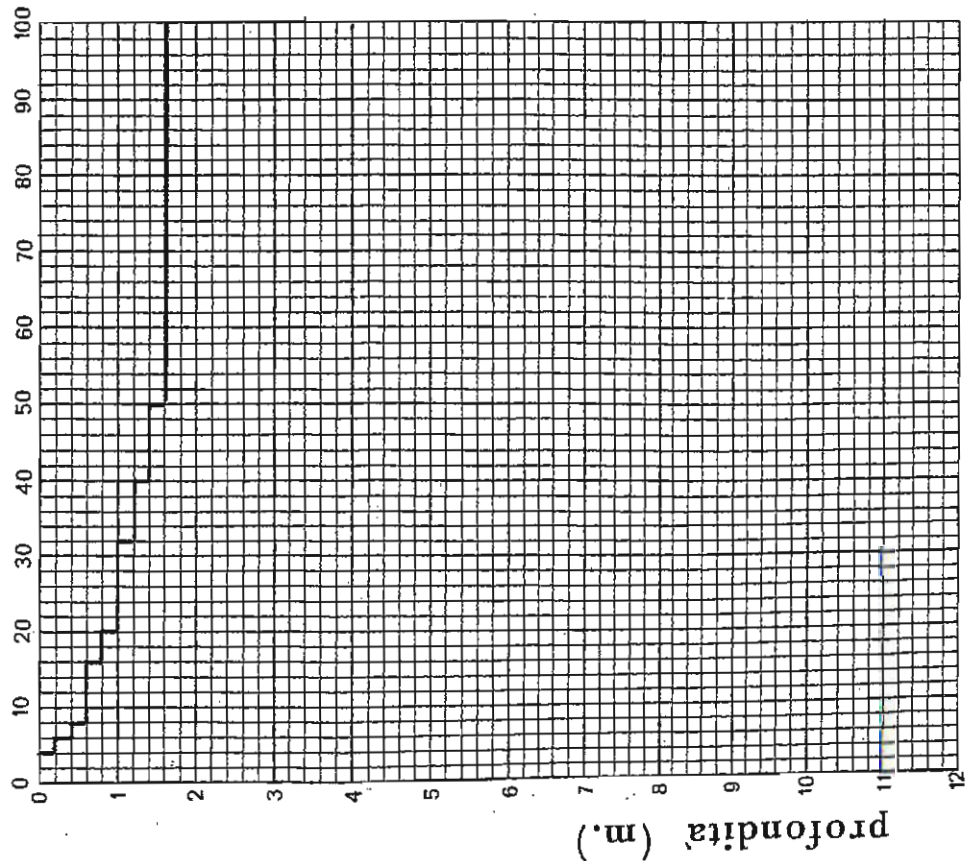

RESISTENZA ALLA PUNTA (kg/cmq)

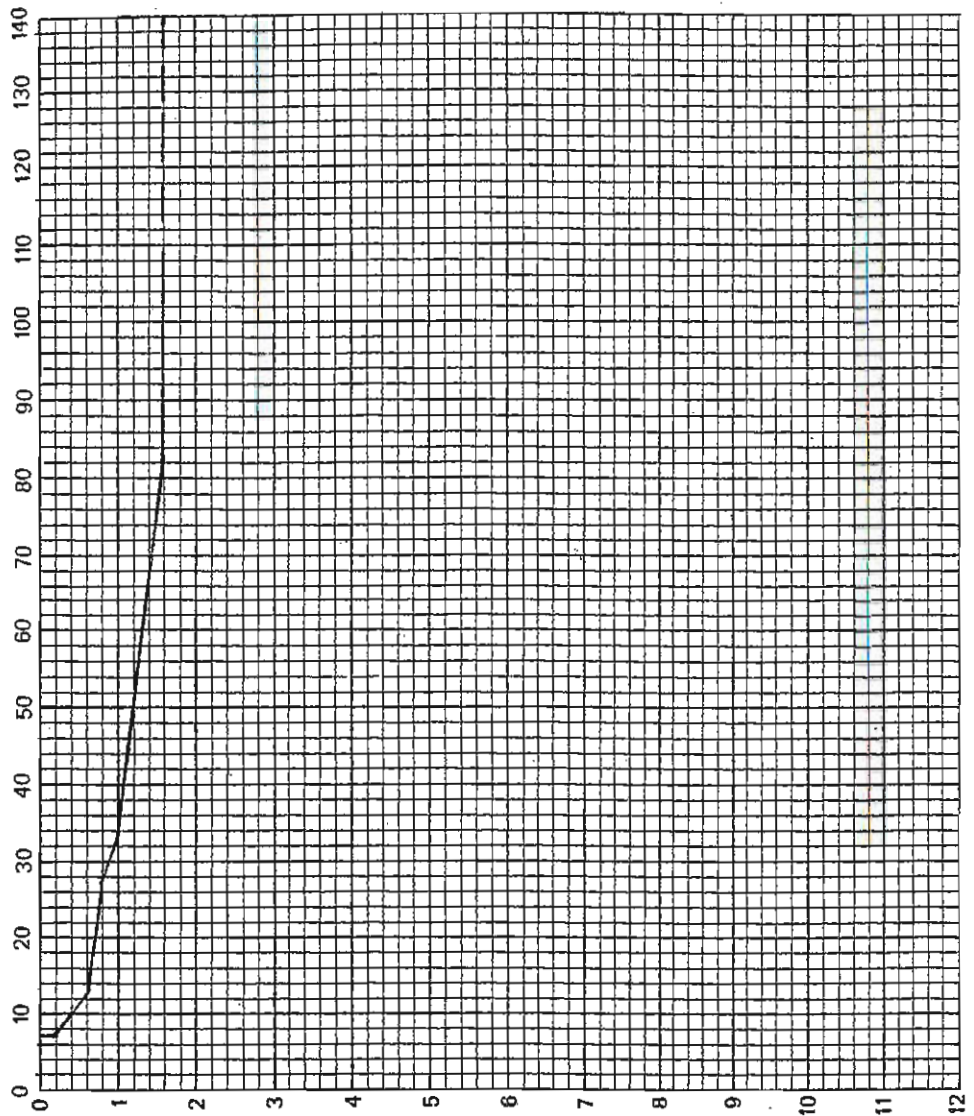

**PENETROMETRO DINAMICO**

maglio kg.30 » volata cm. 20 » punta cmq. 10

**NOTE**


**Committente:** SEVERI IDEO

**Località:** TRESINARO DI BAISO

**Sondaggio n.** 2

**Data** 13.08.2002

**N. COLPI**

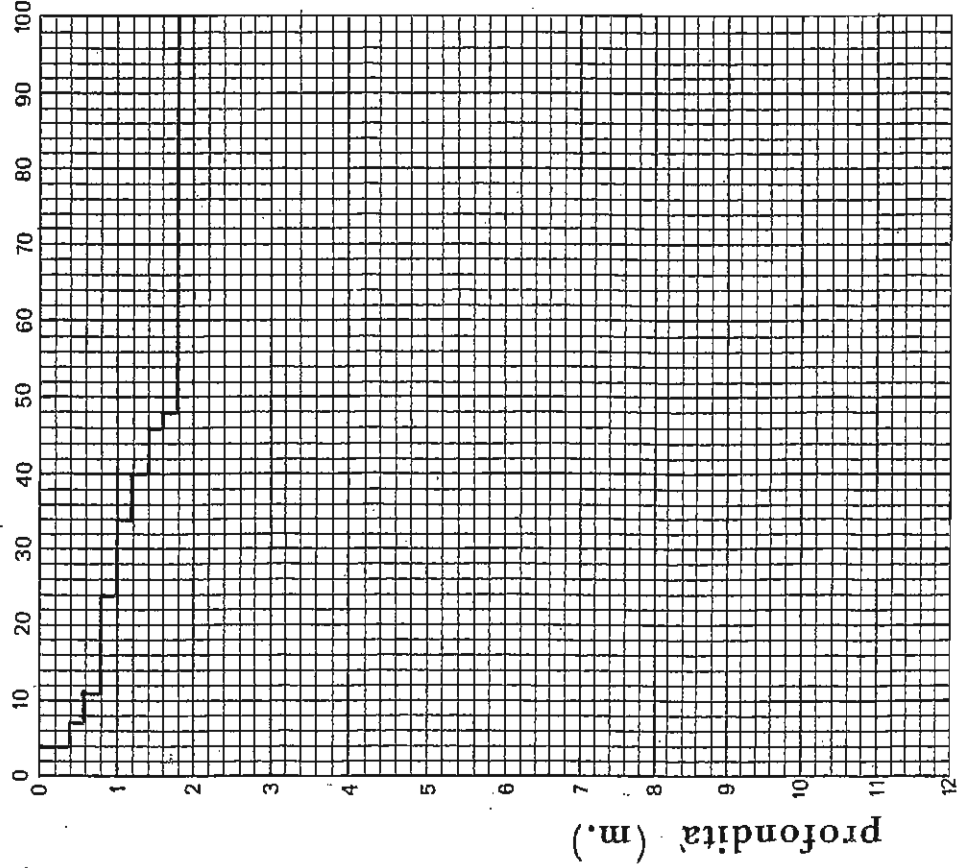

**RESISTENZA ALLA PUNTA (kg/cm<sup>2</sup>)**

