


COMUNE DI BAISO
Provincia di Reggio Emilia

BAI 21


CENTROGEO SURVEY SNC

42015 Correggio (RE) - Piazza S.Quirino, 6 - tel 0522/641001 - Fax: 632162

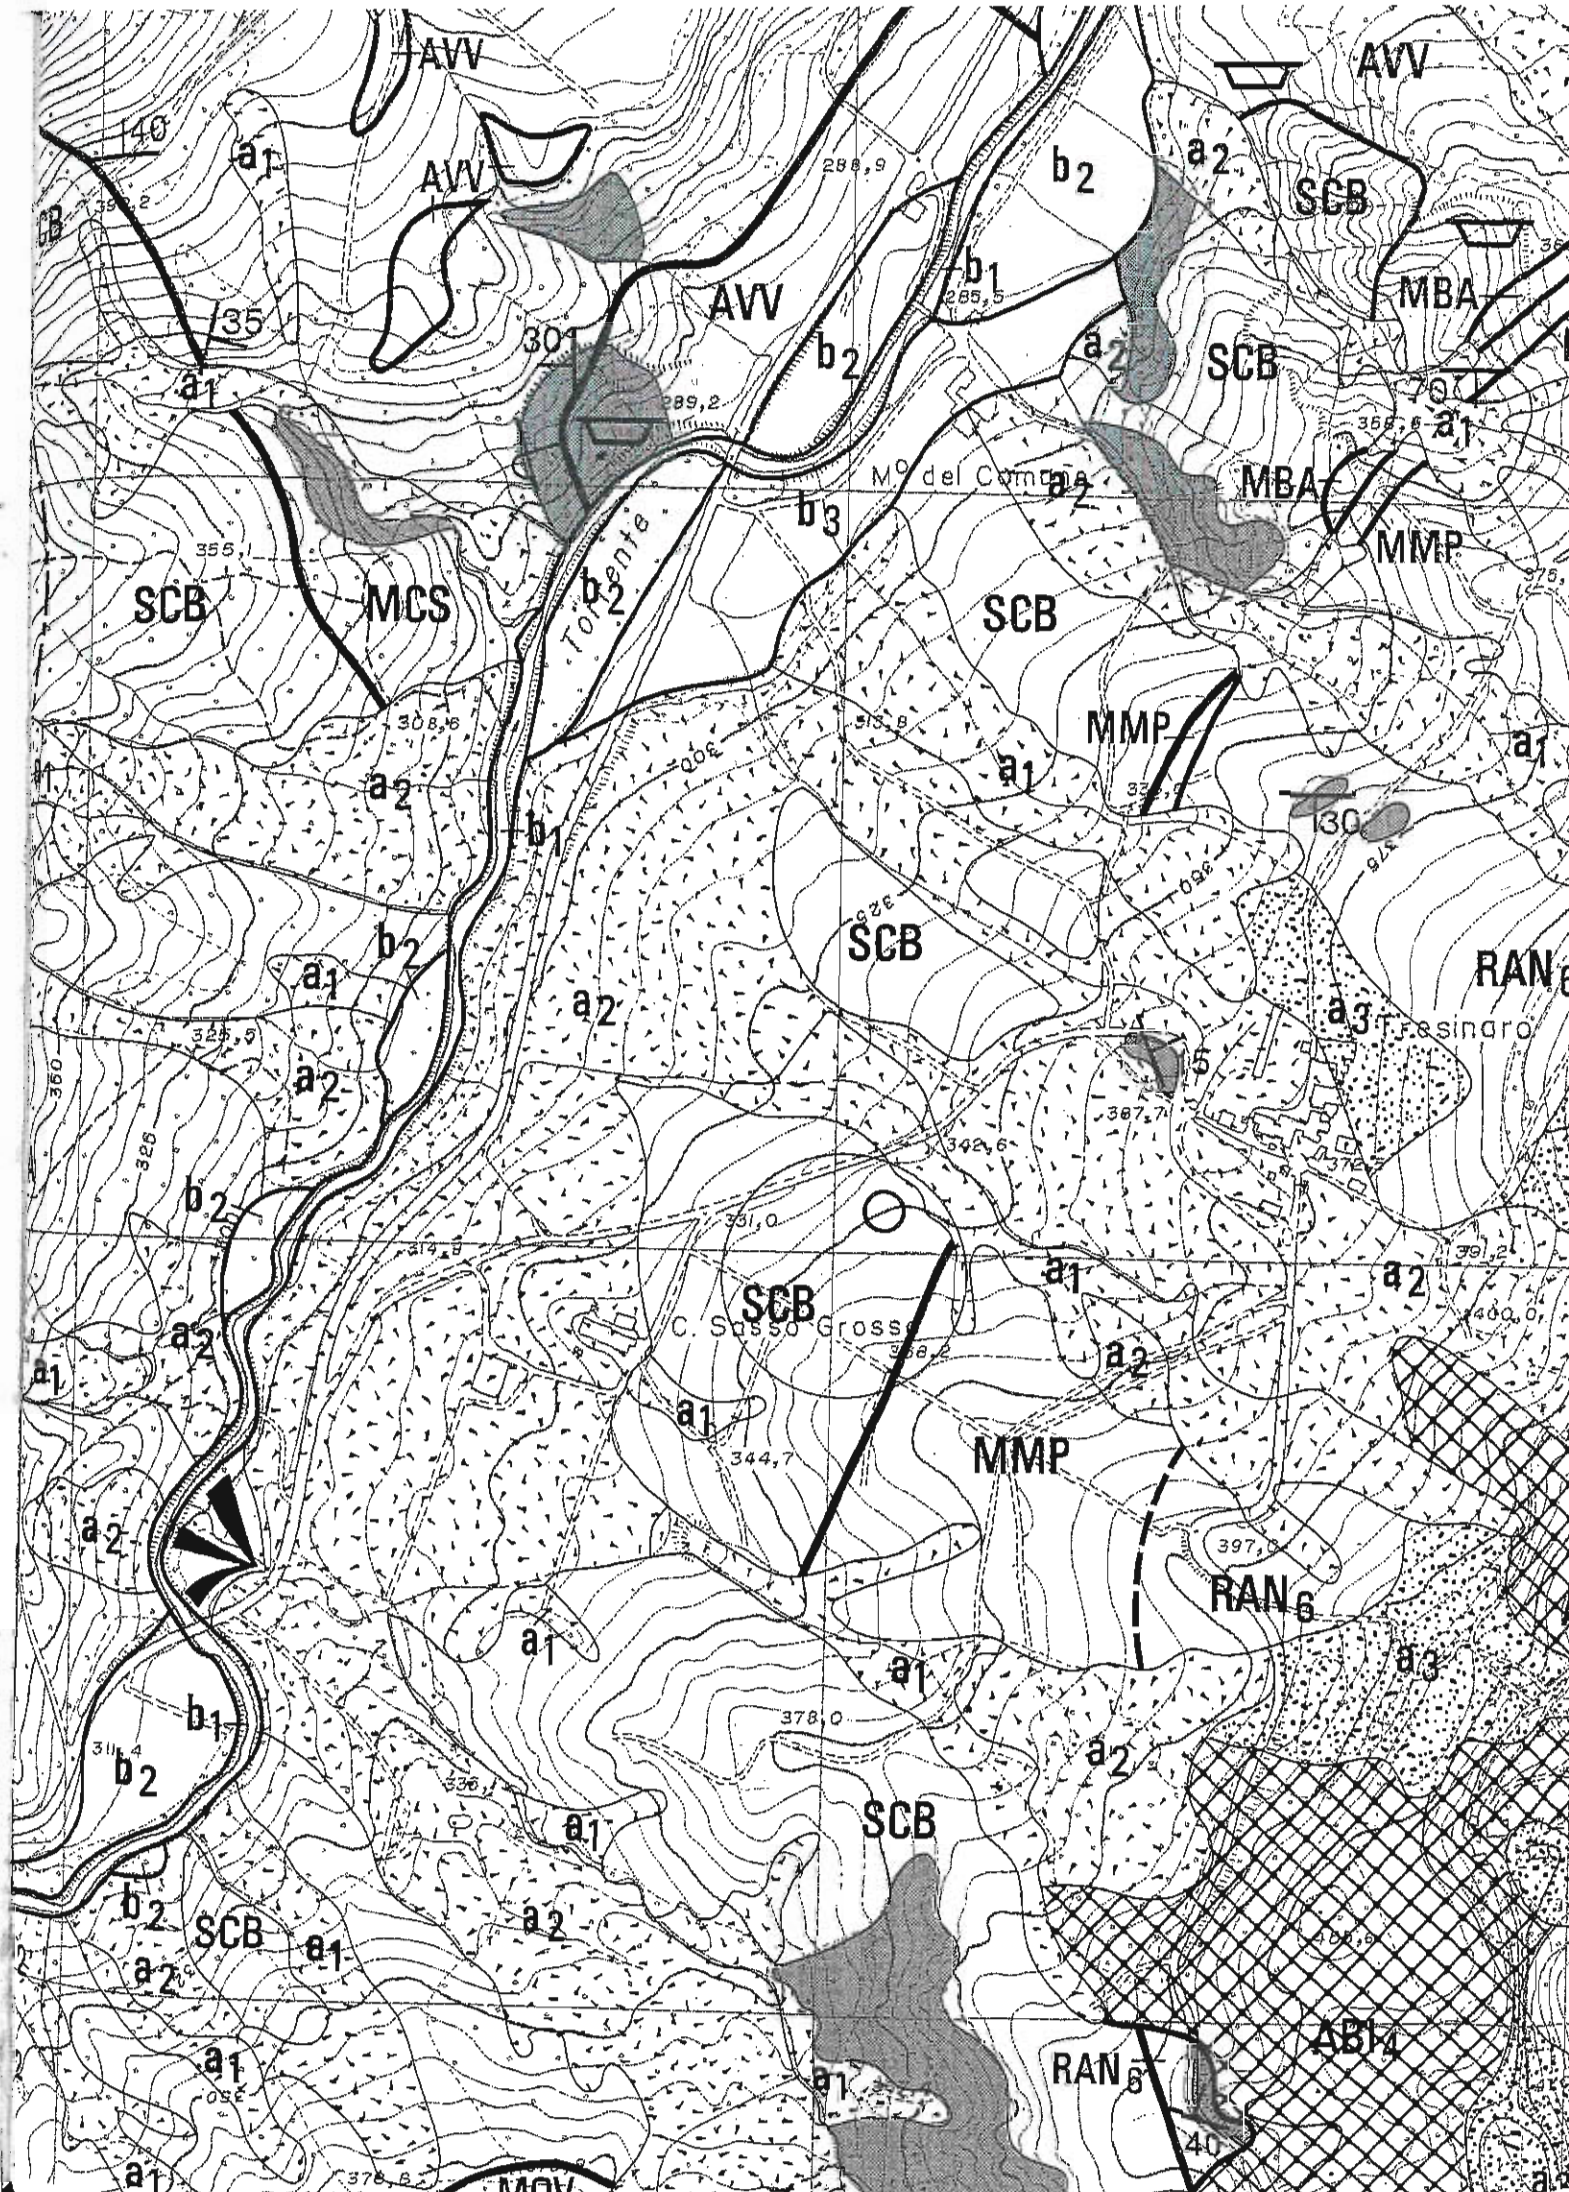



CONFINE DI ZONIZZAZIONE

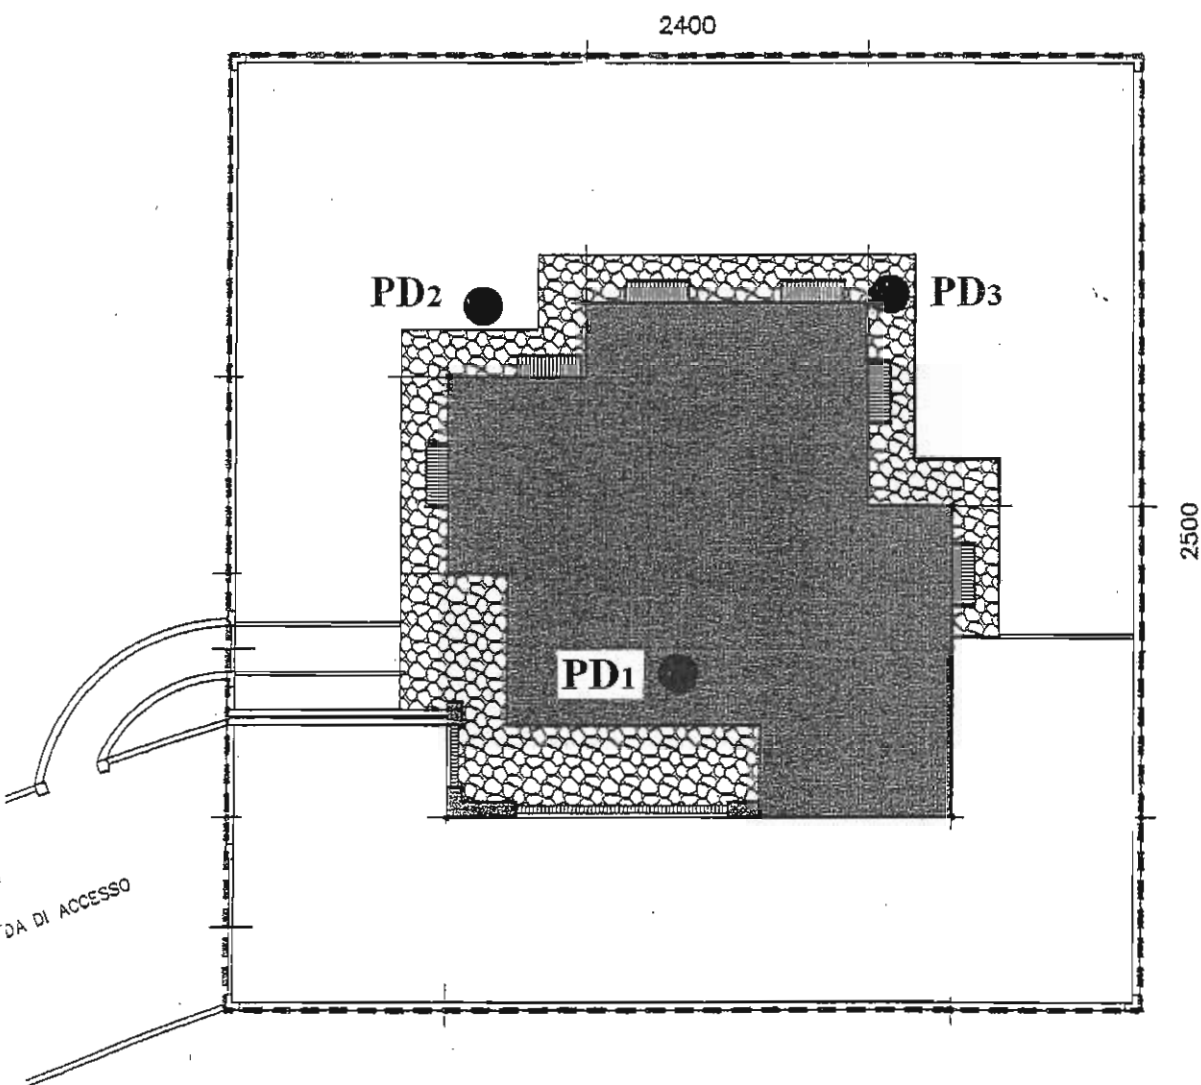

PLANIMETRIA DI PROGETTO
IN SCALA 1 : 200
CON UBICAZIONE DELLE PROVE
PENETROMETRICHE

PENETROMETRO DINAMICO

maglio kg.30 » volata cm. 20 » punta cmq. 10

Committente: COSTI DOTT. LUIGI


Localita': SASSO GROSSO

Sondaggio n. 1


Data 21.09.2002

NOTE

N. COLPI

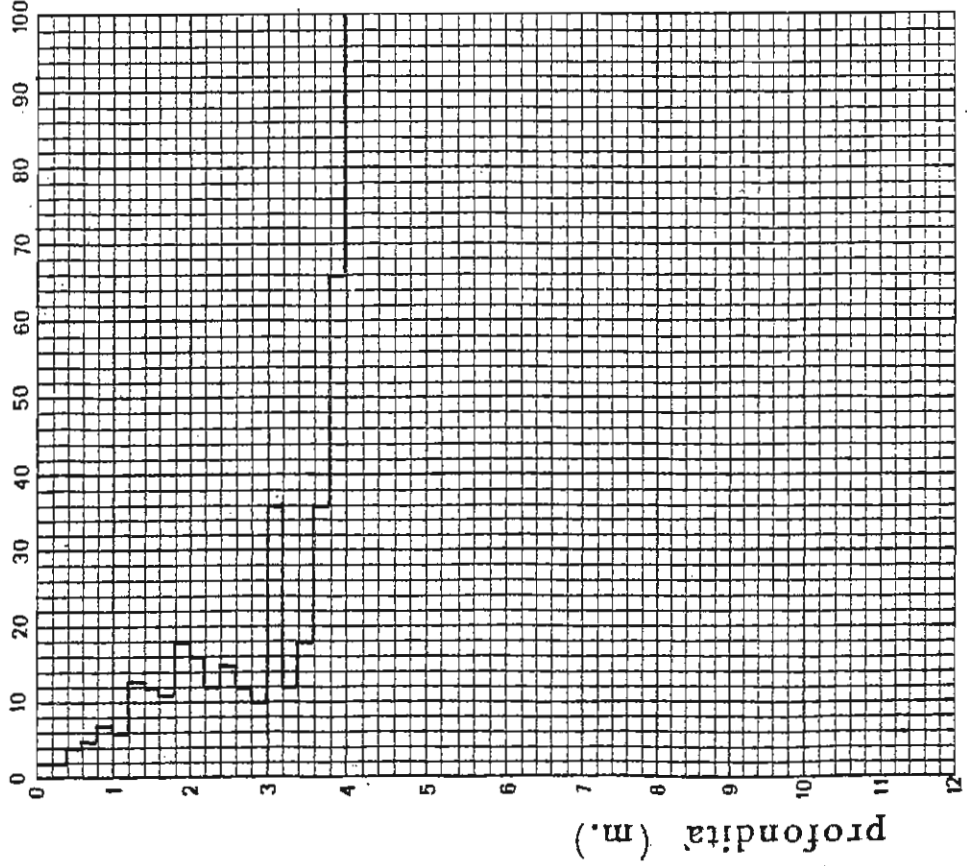

RESISTENZA ALLA PUNTA (kg/cmq)

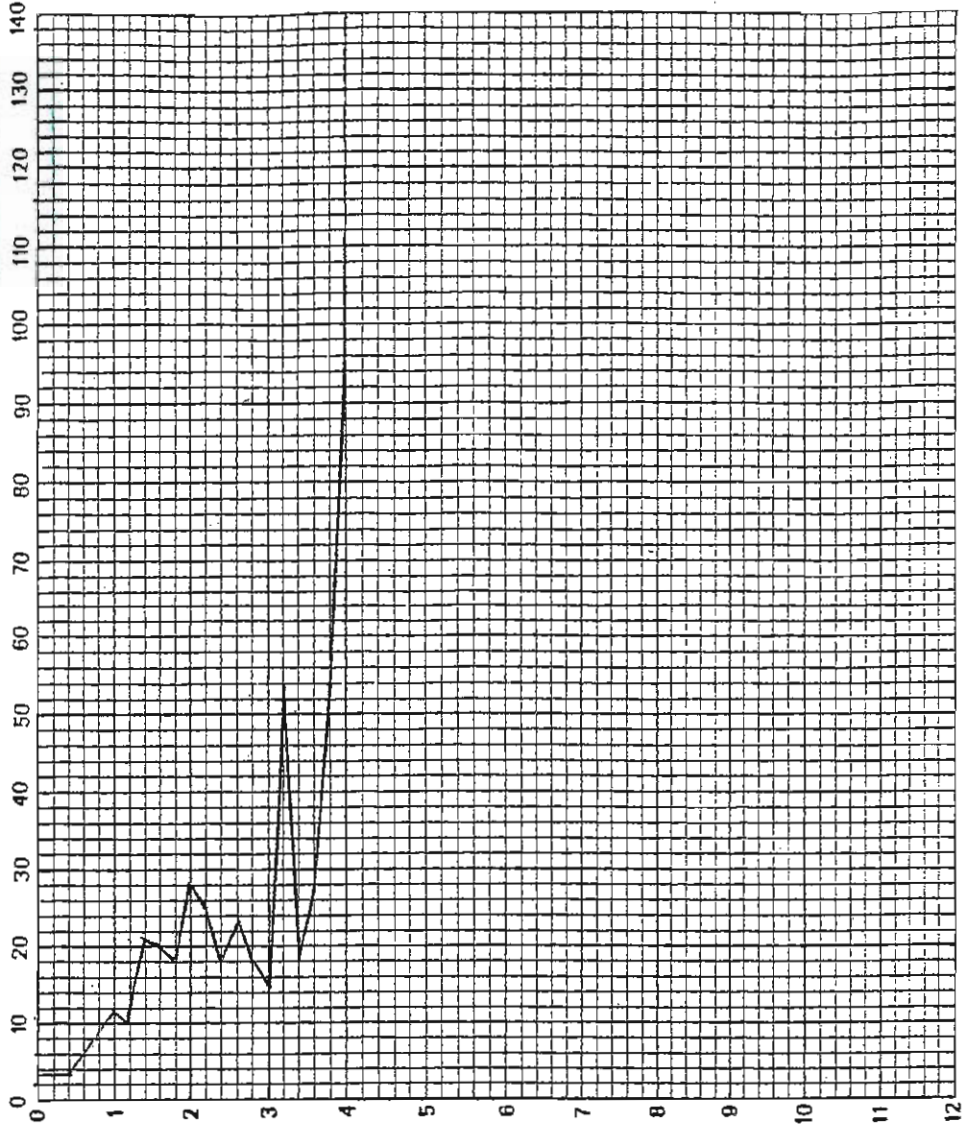

PENETROMETRO DINAMICO
maglio kg. 30 » volata cm. 20 » punta cmq. 10

Committente: COSTI DOTT. LUIGI


Localita': SASSO GROSSO DI BAISO

Sondaggio n. 2


Data 21.09.2002

NOTE

N. COLPI

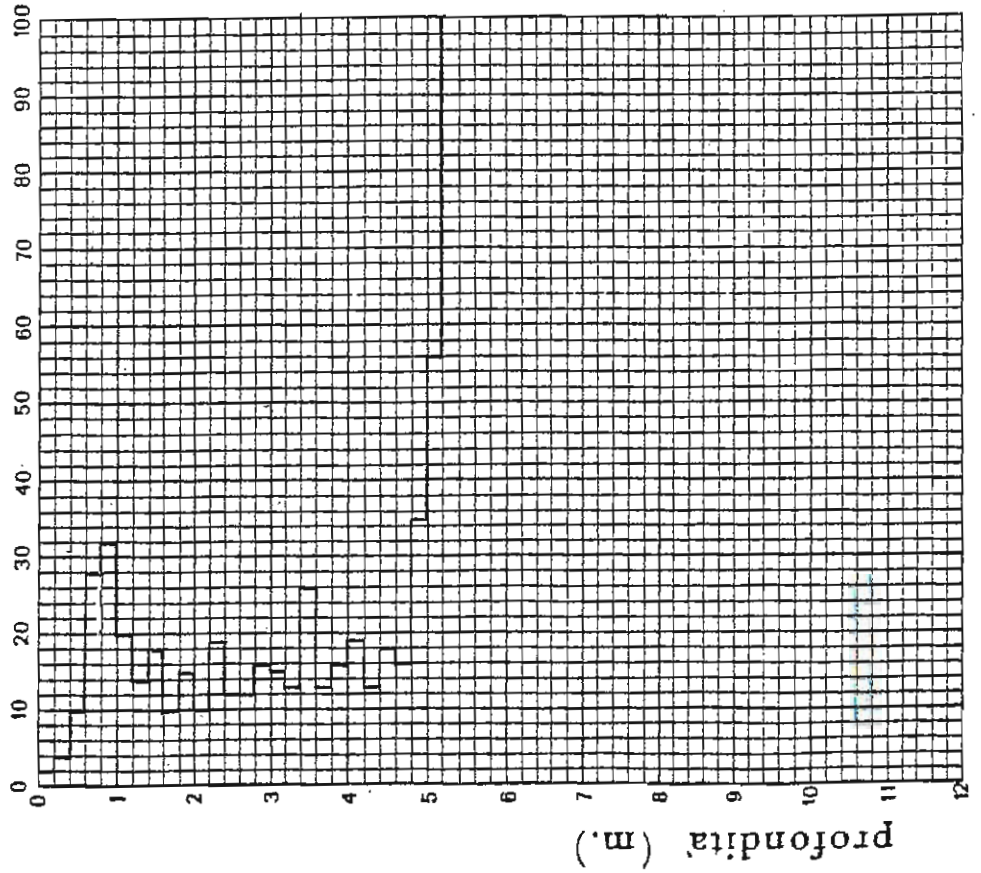

RESISTENZA ALLA PUNTA (kg/cmq)

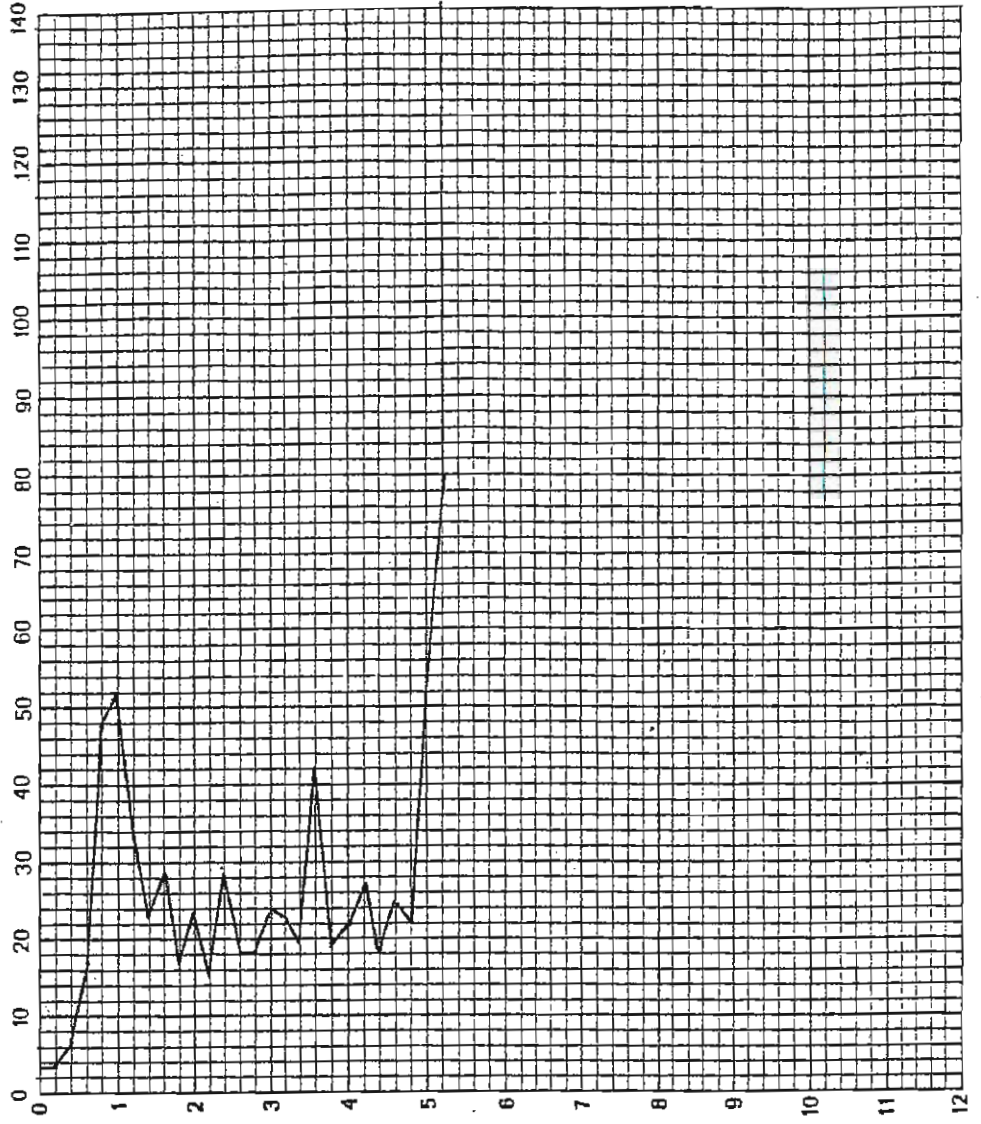

PENETROMETRO DINAMICO
maglio kg.30 » volata cm. 20 » punta cmq. 10

NOTE


Committente: COSTI DOTT. LUIGI

Località: SASSO GROSSO DI BAISO

Sondaggio n. 3

Data 21.09.2002

N. COLPI

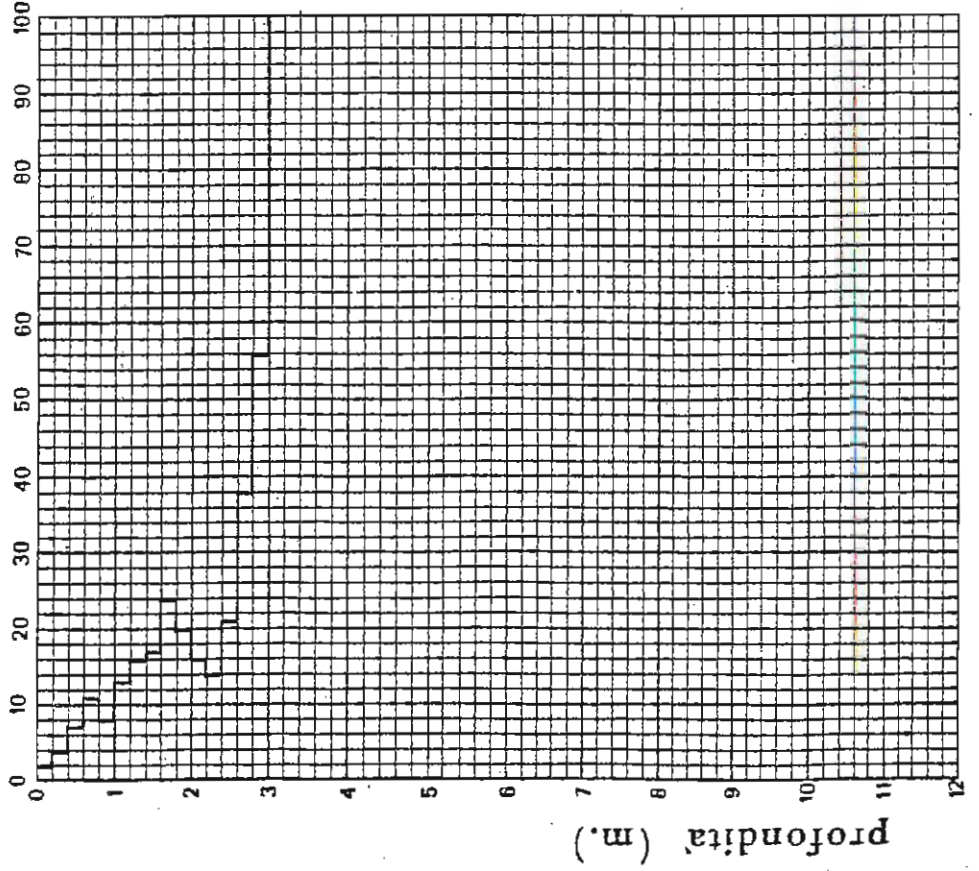

RESISTENZA ALLA PUNTA (kg/cmq)

