


COMUNE DI BAISO
Provincia di Reggio Emilia

BAI 22


CENTROGEO SURVEY SNC

42015 Correggio (RE) - Piazza S. Quirino, 6 - tel 0522/641001 - Fax: 632162

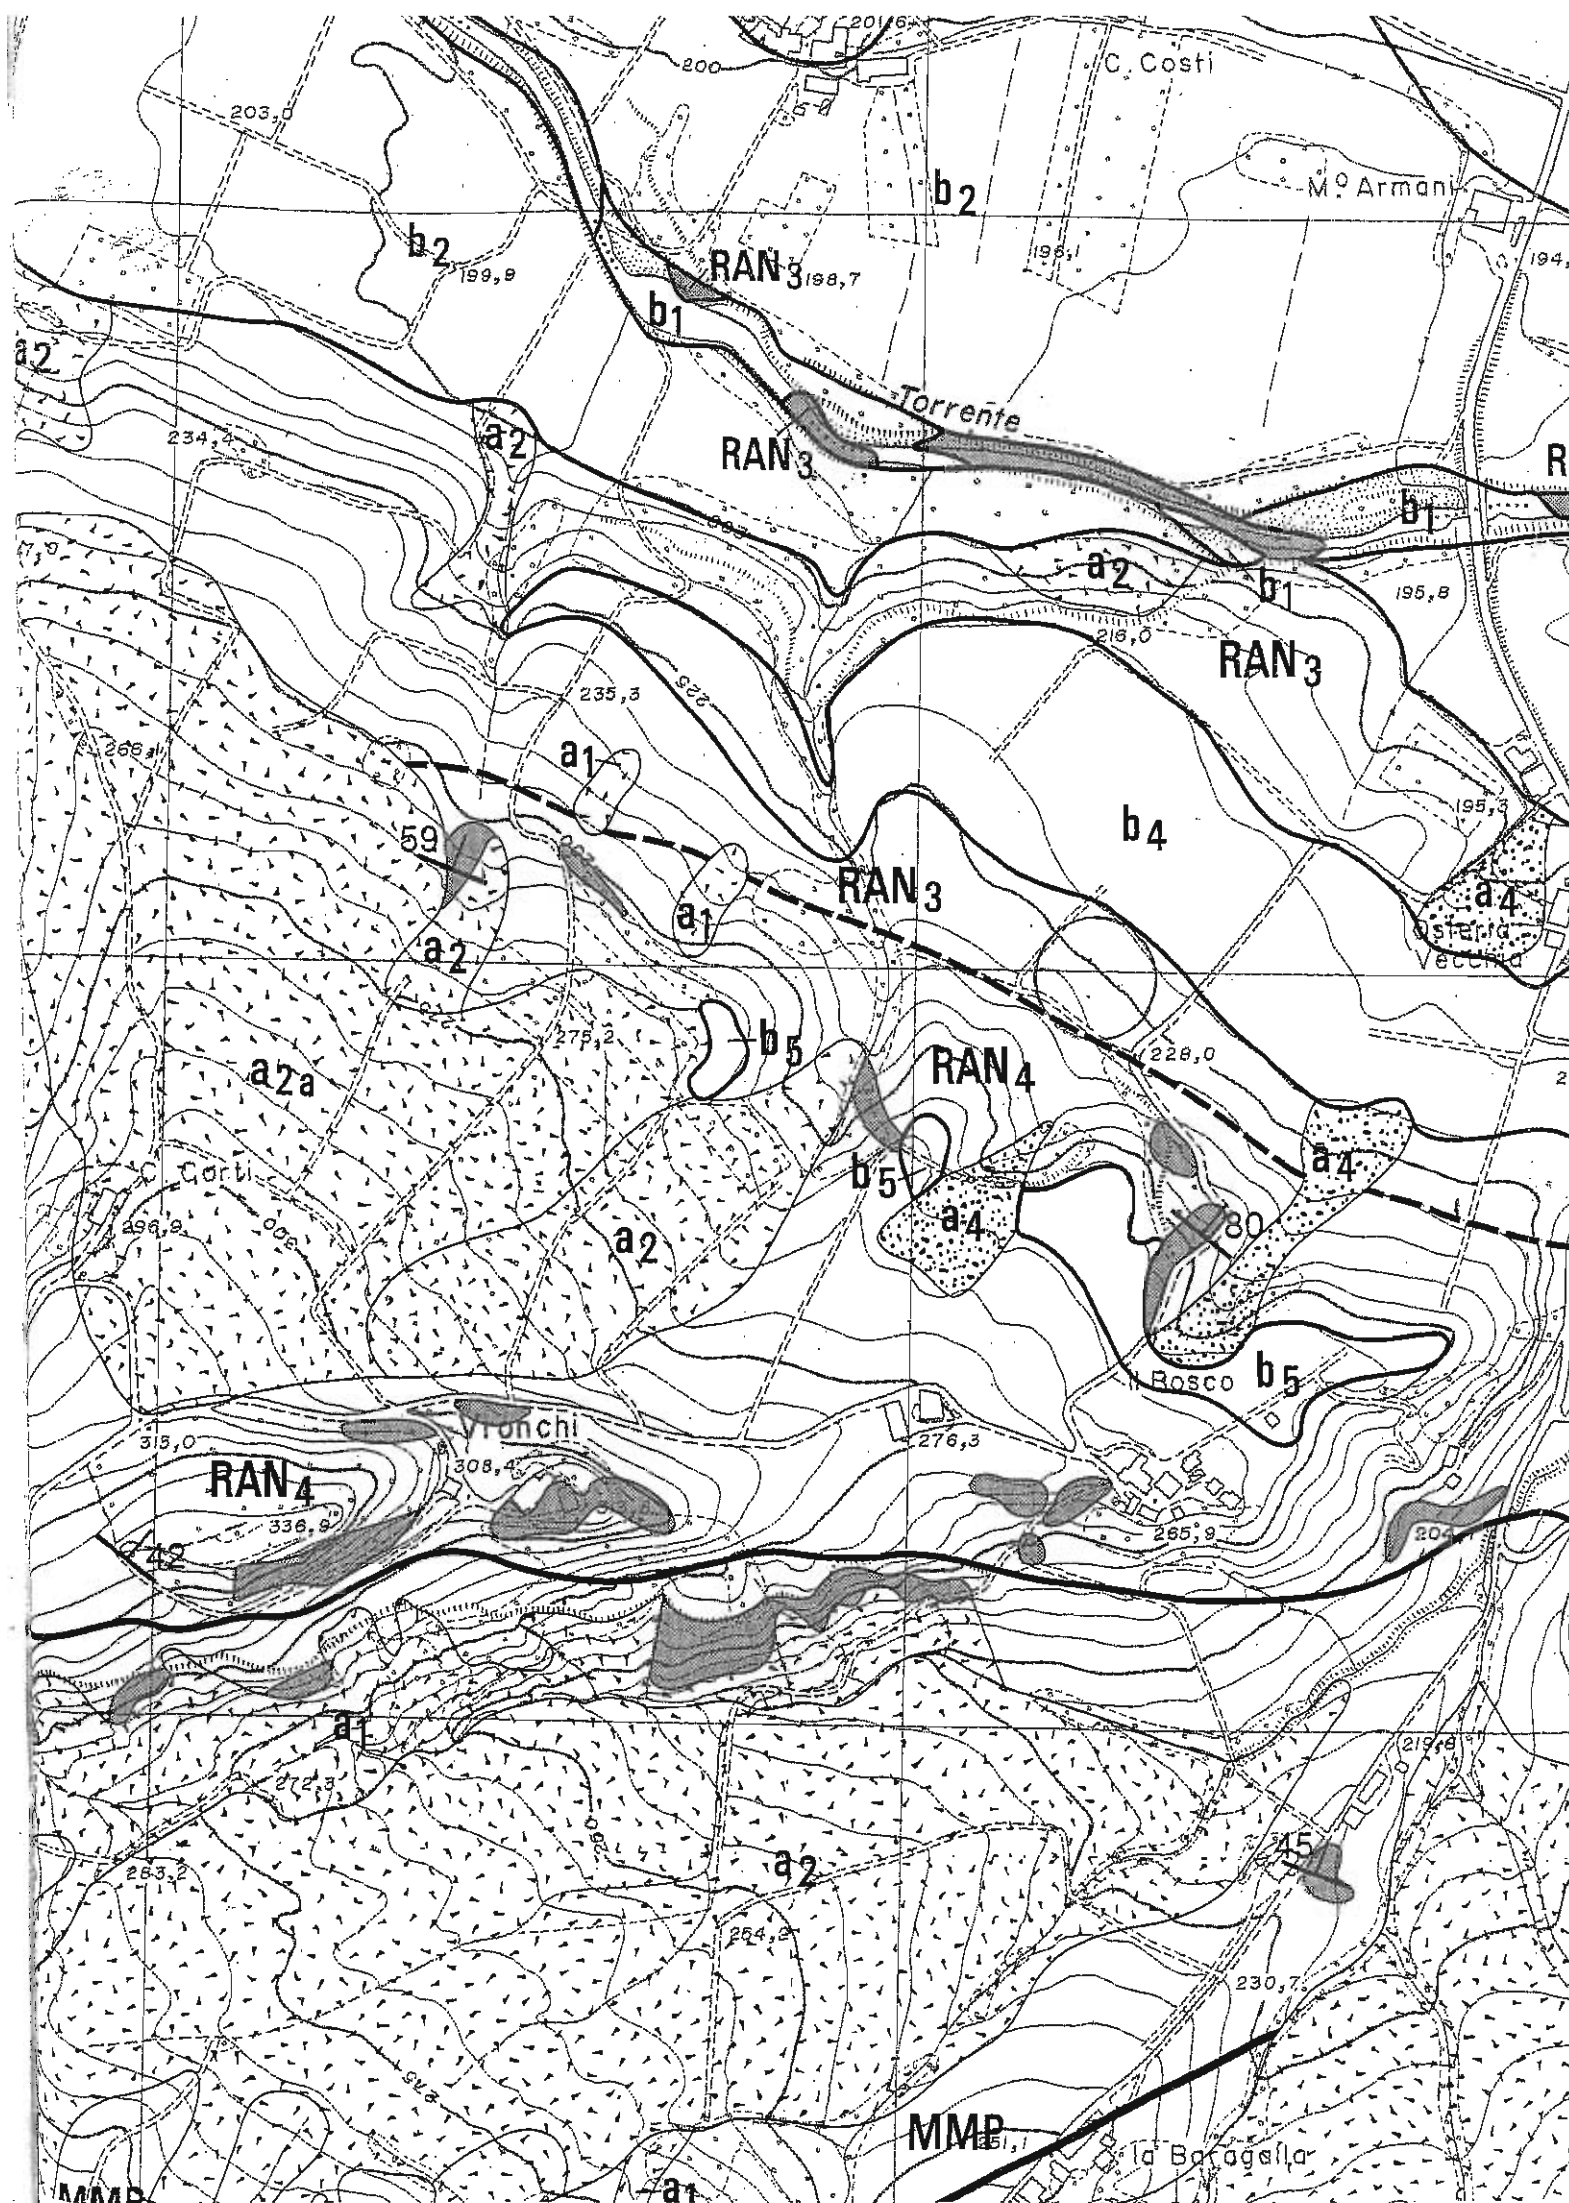

PLANIMETRIA
IN SCALA 1 : 500
CON UBICAZIONE DELLE PROVE
PENETROMETRICHE

75

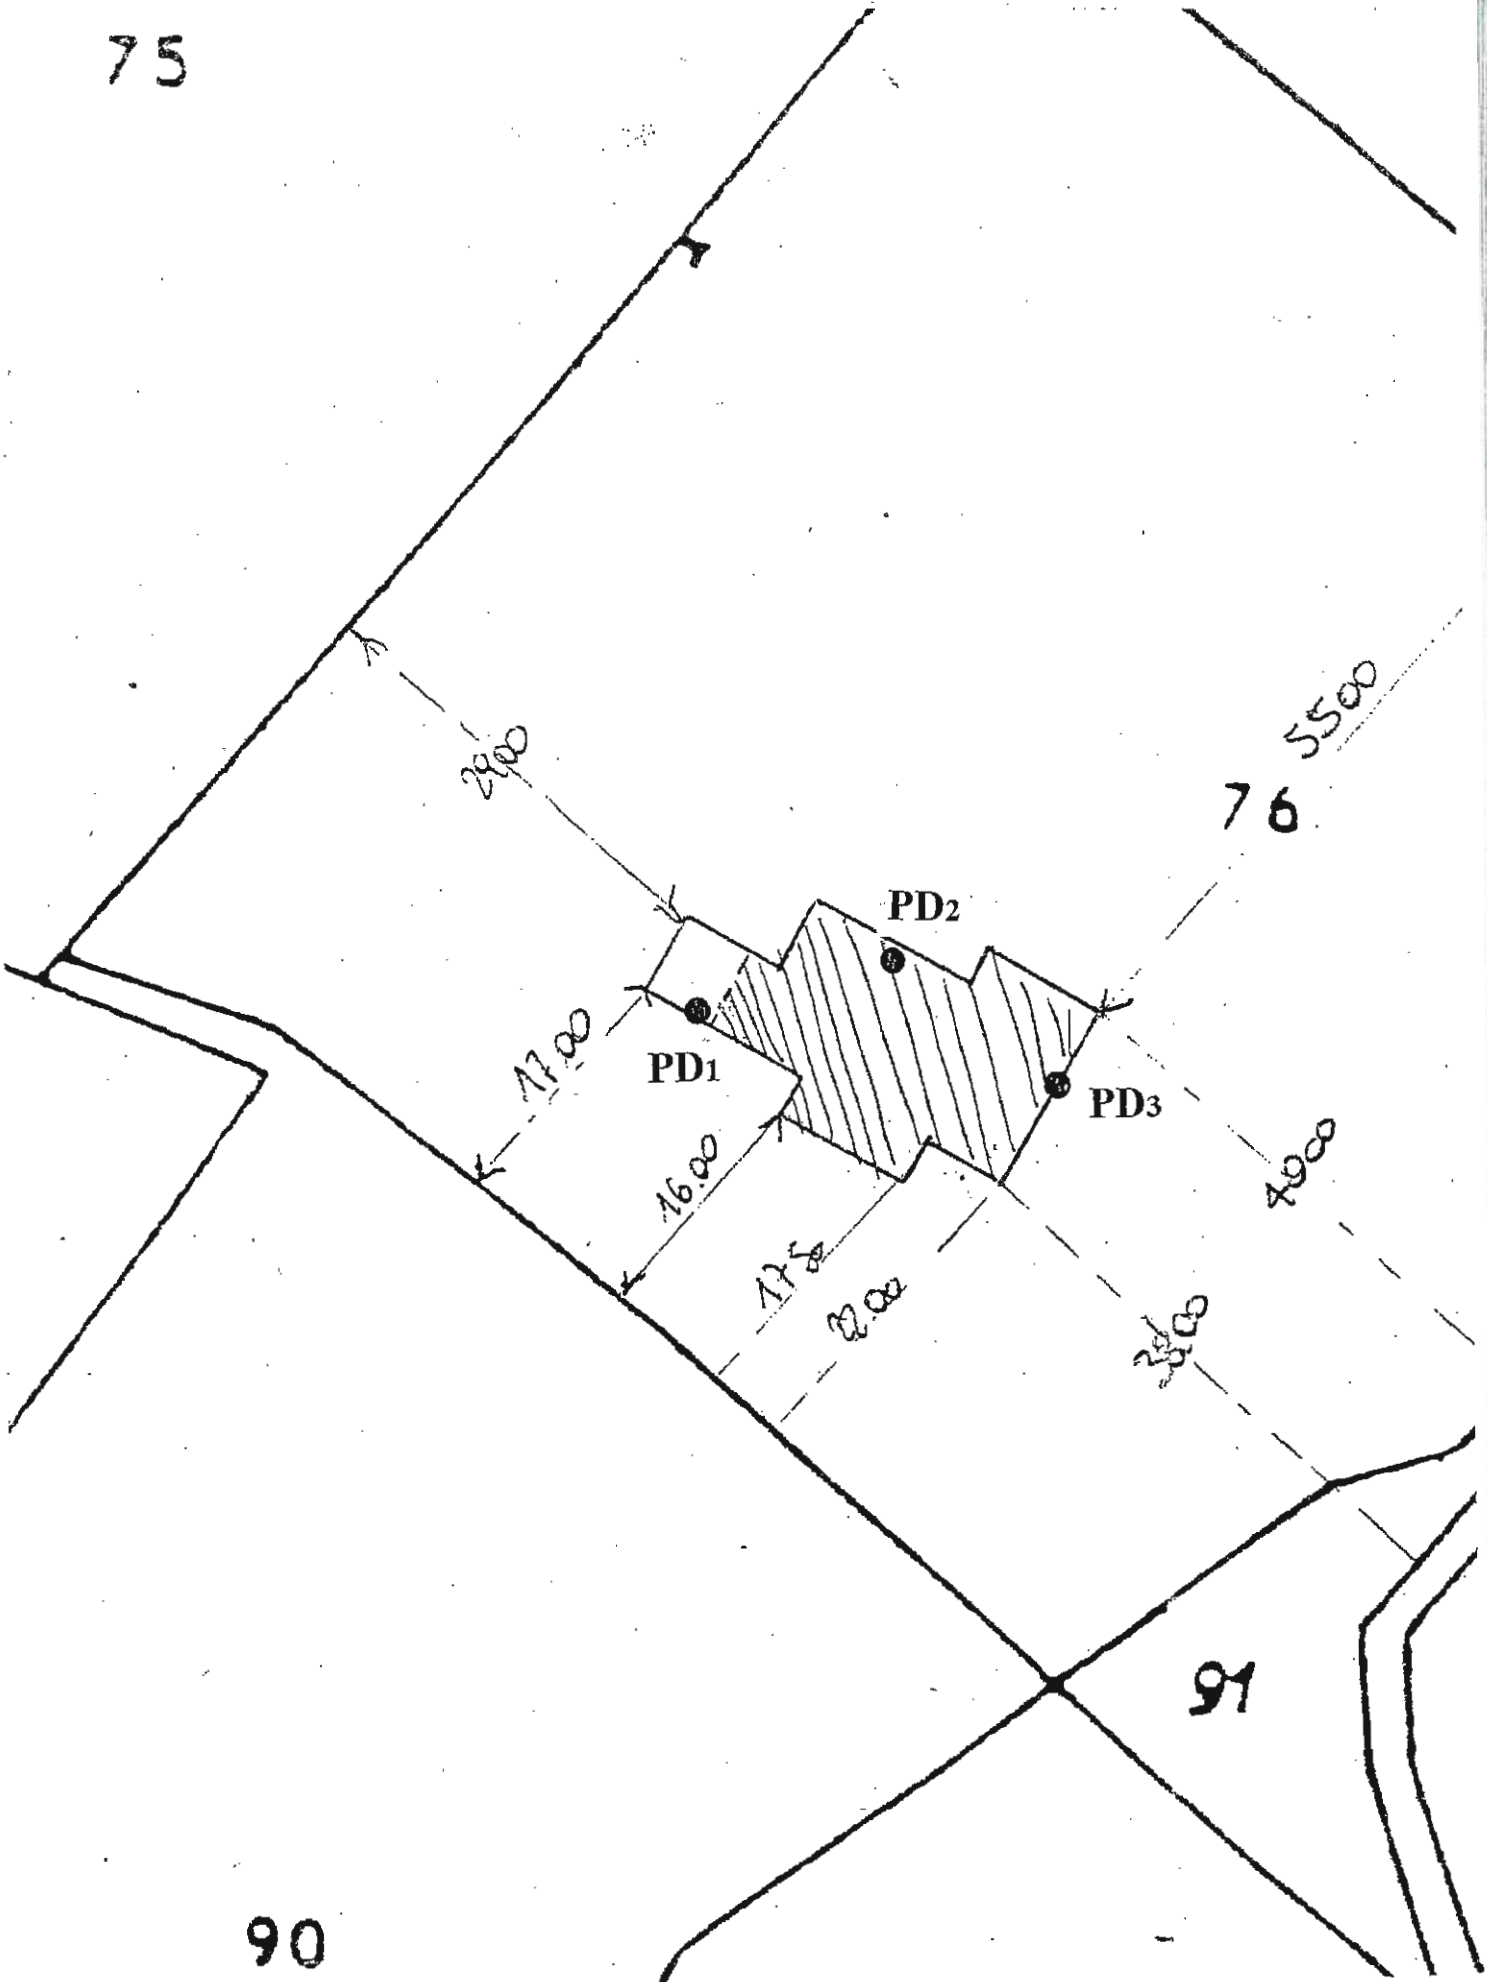

76

PD1

PD2

PD3



90

91

PENETROMETRO DINAMICO
maglio kg.30 » volata cm. 20 » punta cmq. 10

NOTE _____

Committente: CILLONI ENRICO CILLONI ADELE
Localita': IL BOSCO DI BAISO
Sondaggio n. 1
Data 14.04.2004

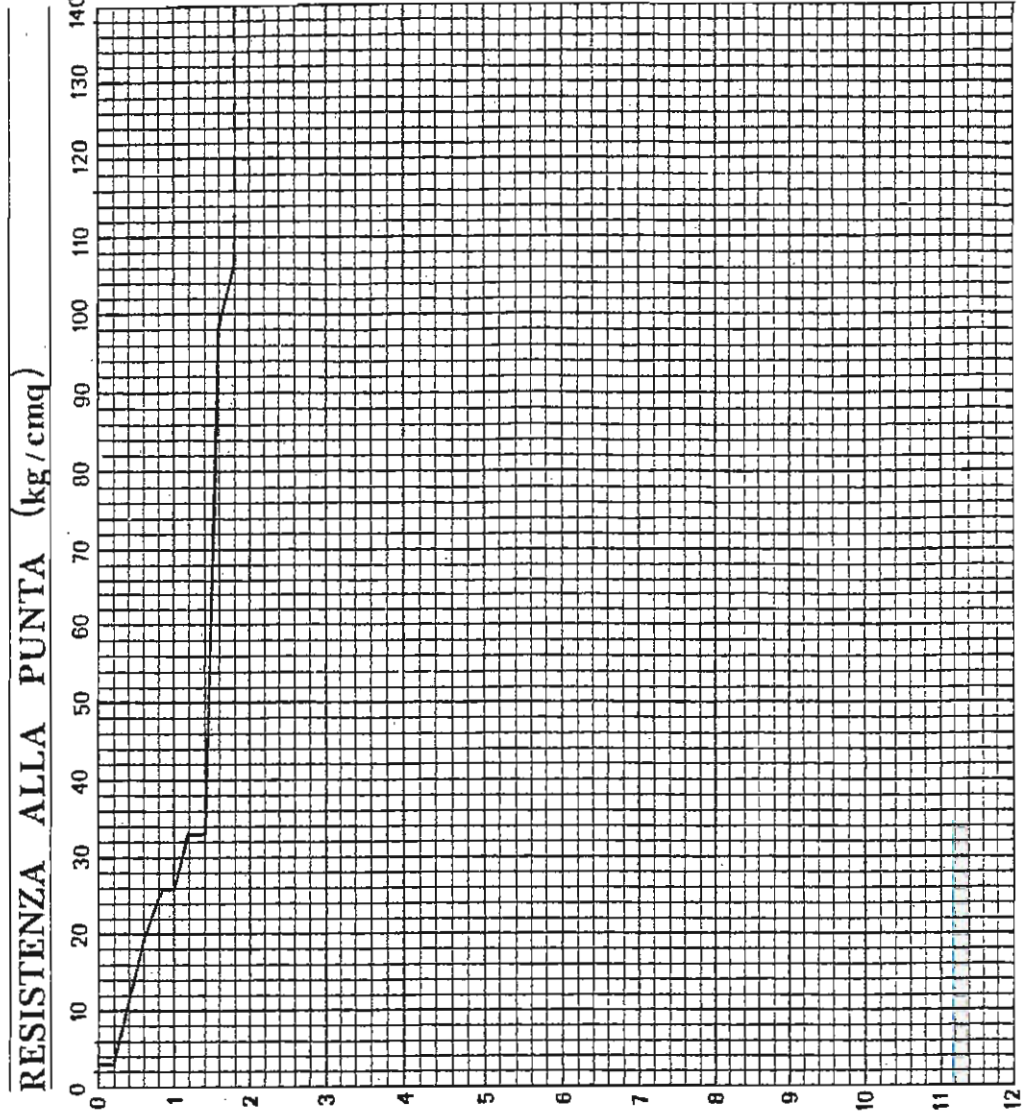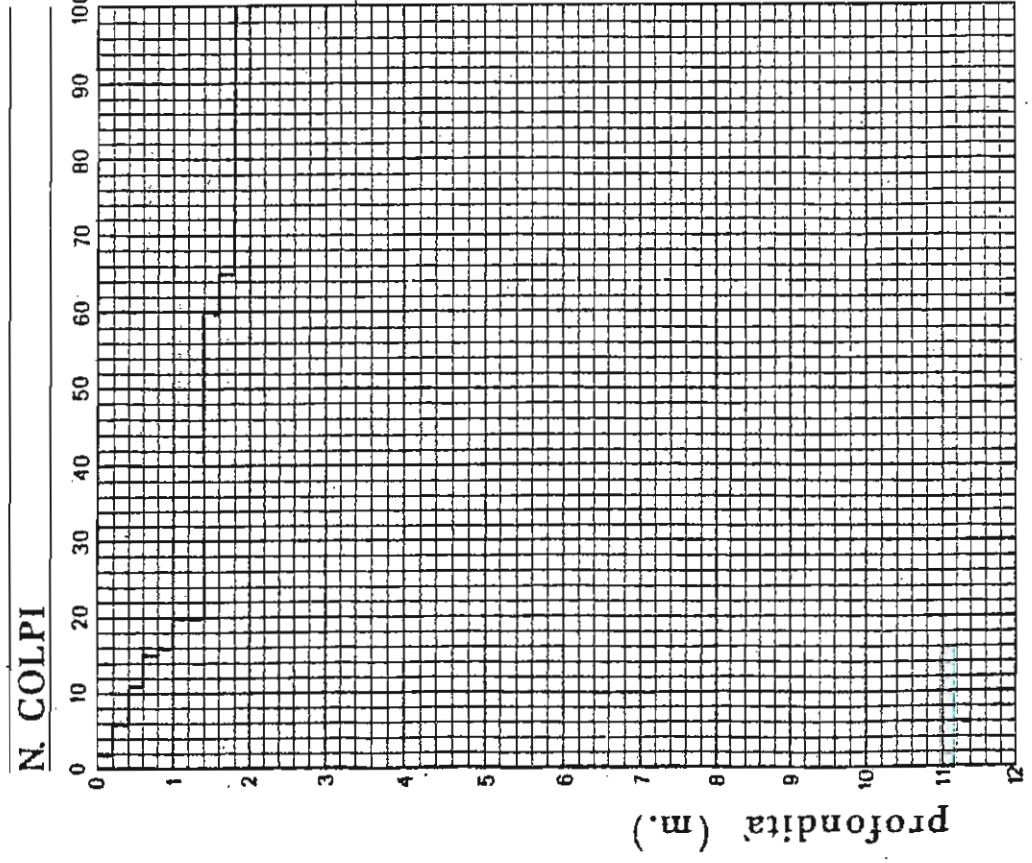

PENETROMETRO DINAMICO

maglio kg. 30 » volata cm. 20 » punta cmq. 10

NOTE


Committente: CILLONI ENRICO CILLONI ADELE

Località: IL BOSCO DI BAISO


Sondaggio n. 2

Data 14.04.2004

N. COLPI

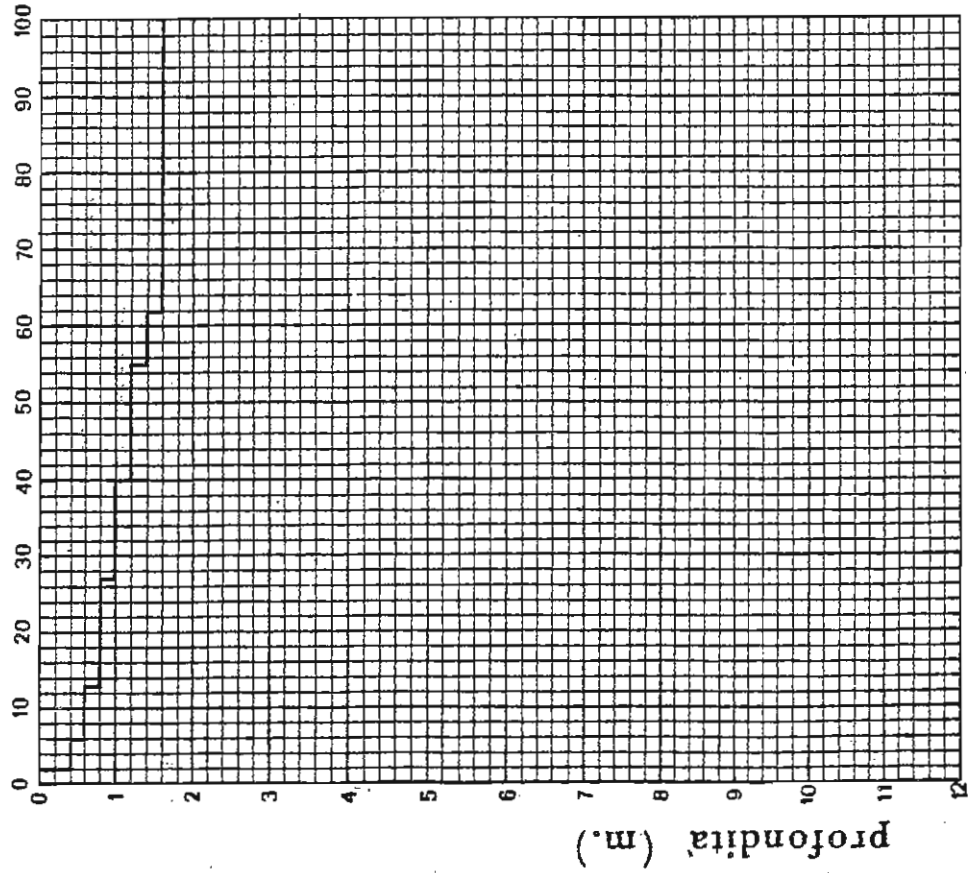

RESISTENZA ALLA PUNTA (kg/cmq)

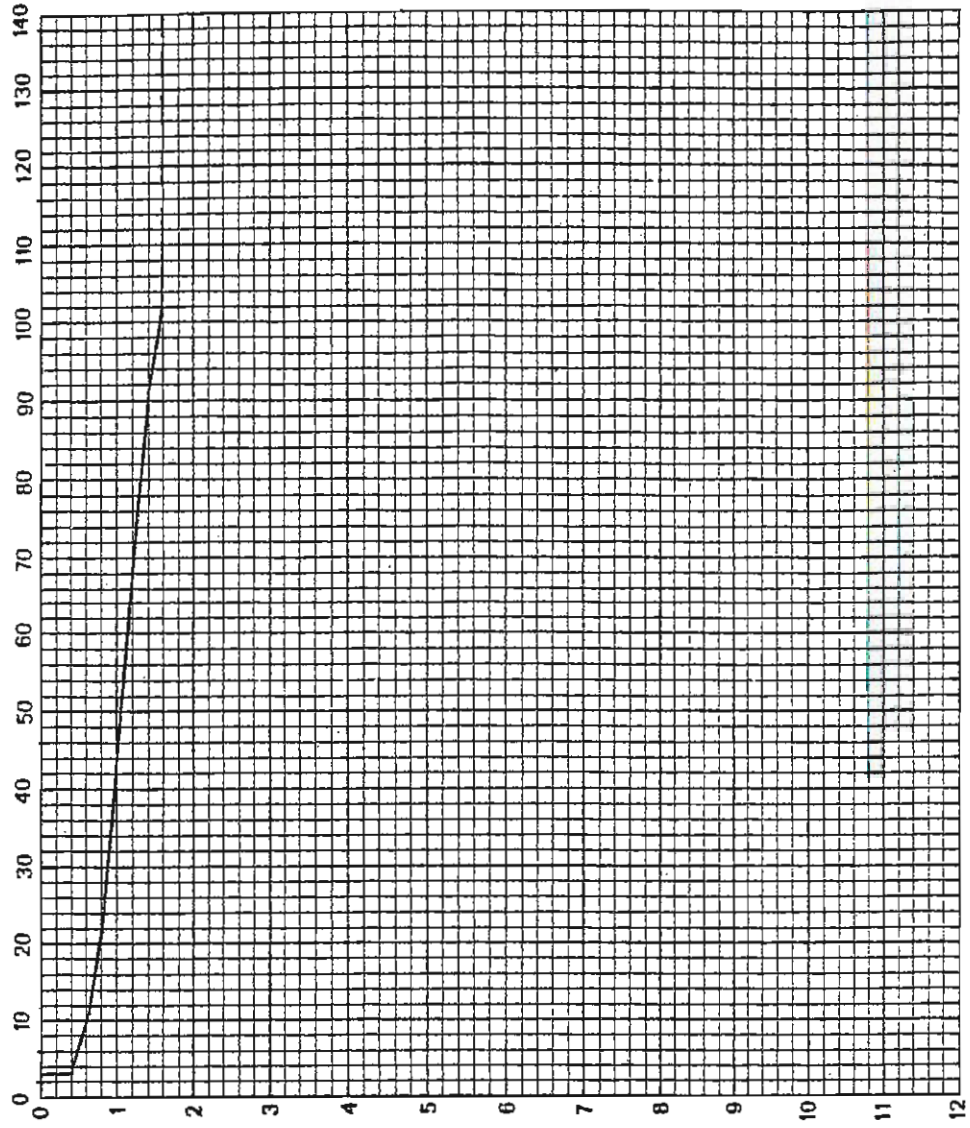

PENETROMETRO DINAMICO
maglio kg. 30 » volata cm. 20 » punta cmq. 10

NOTE


Committente: CILLONI ENRICO CILLONI ADELE

Località: IL BOSCO DI BAISO

Sondaggio n. 3

Data 14.04.2004

N. COLPI

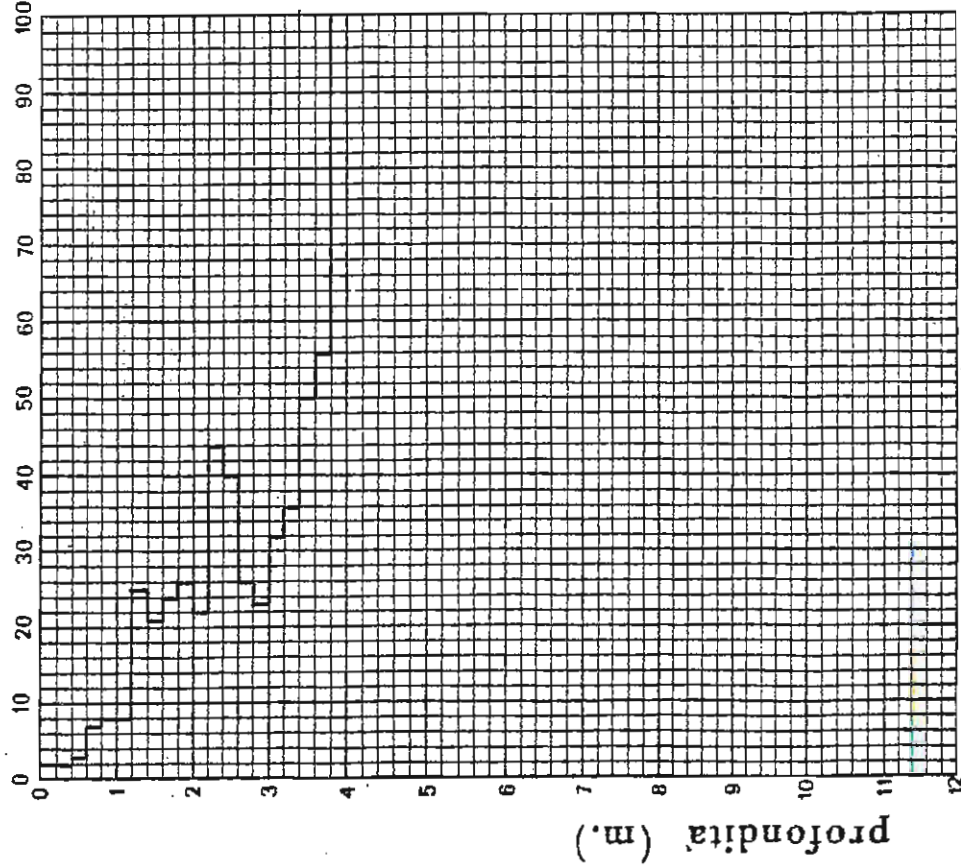

RESISTENZA ALLA PUNTA (kg/cmq)

