


COMUNE DI BAISO
Provincia di Reggio Emilia

BAI 23



CENTROGEO SURVEY SNC

42015 Correggio (RE) - Piazza S. Quirino, 6 - tel 0522/641001 - Fax: 632162

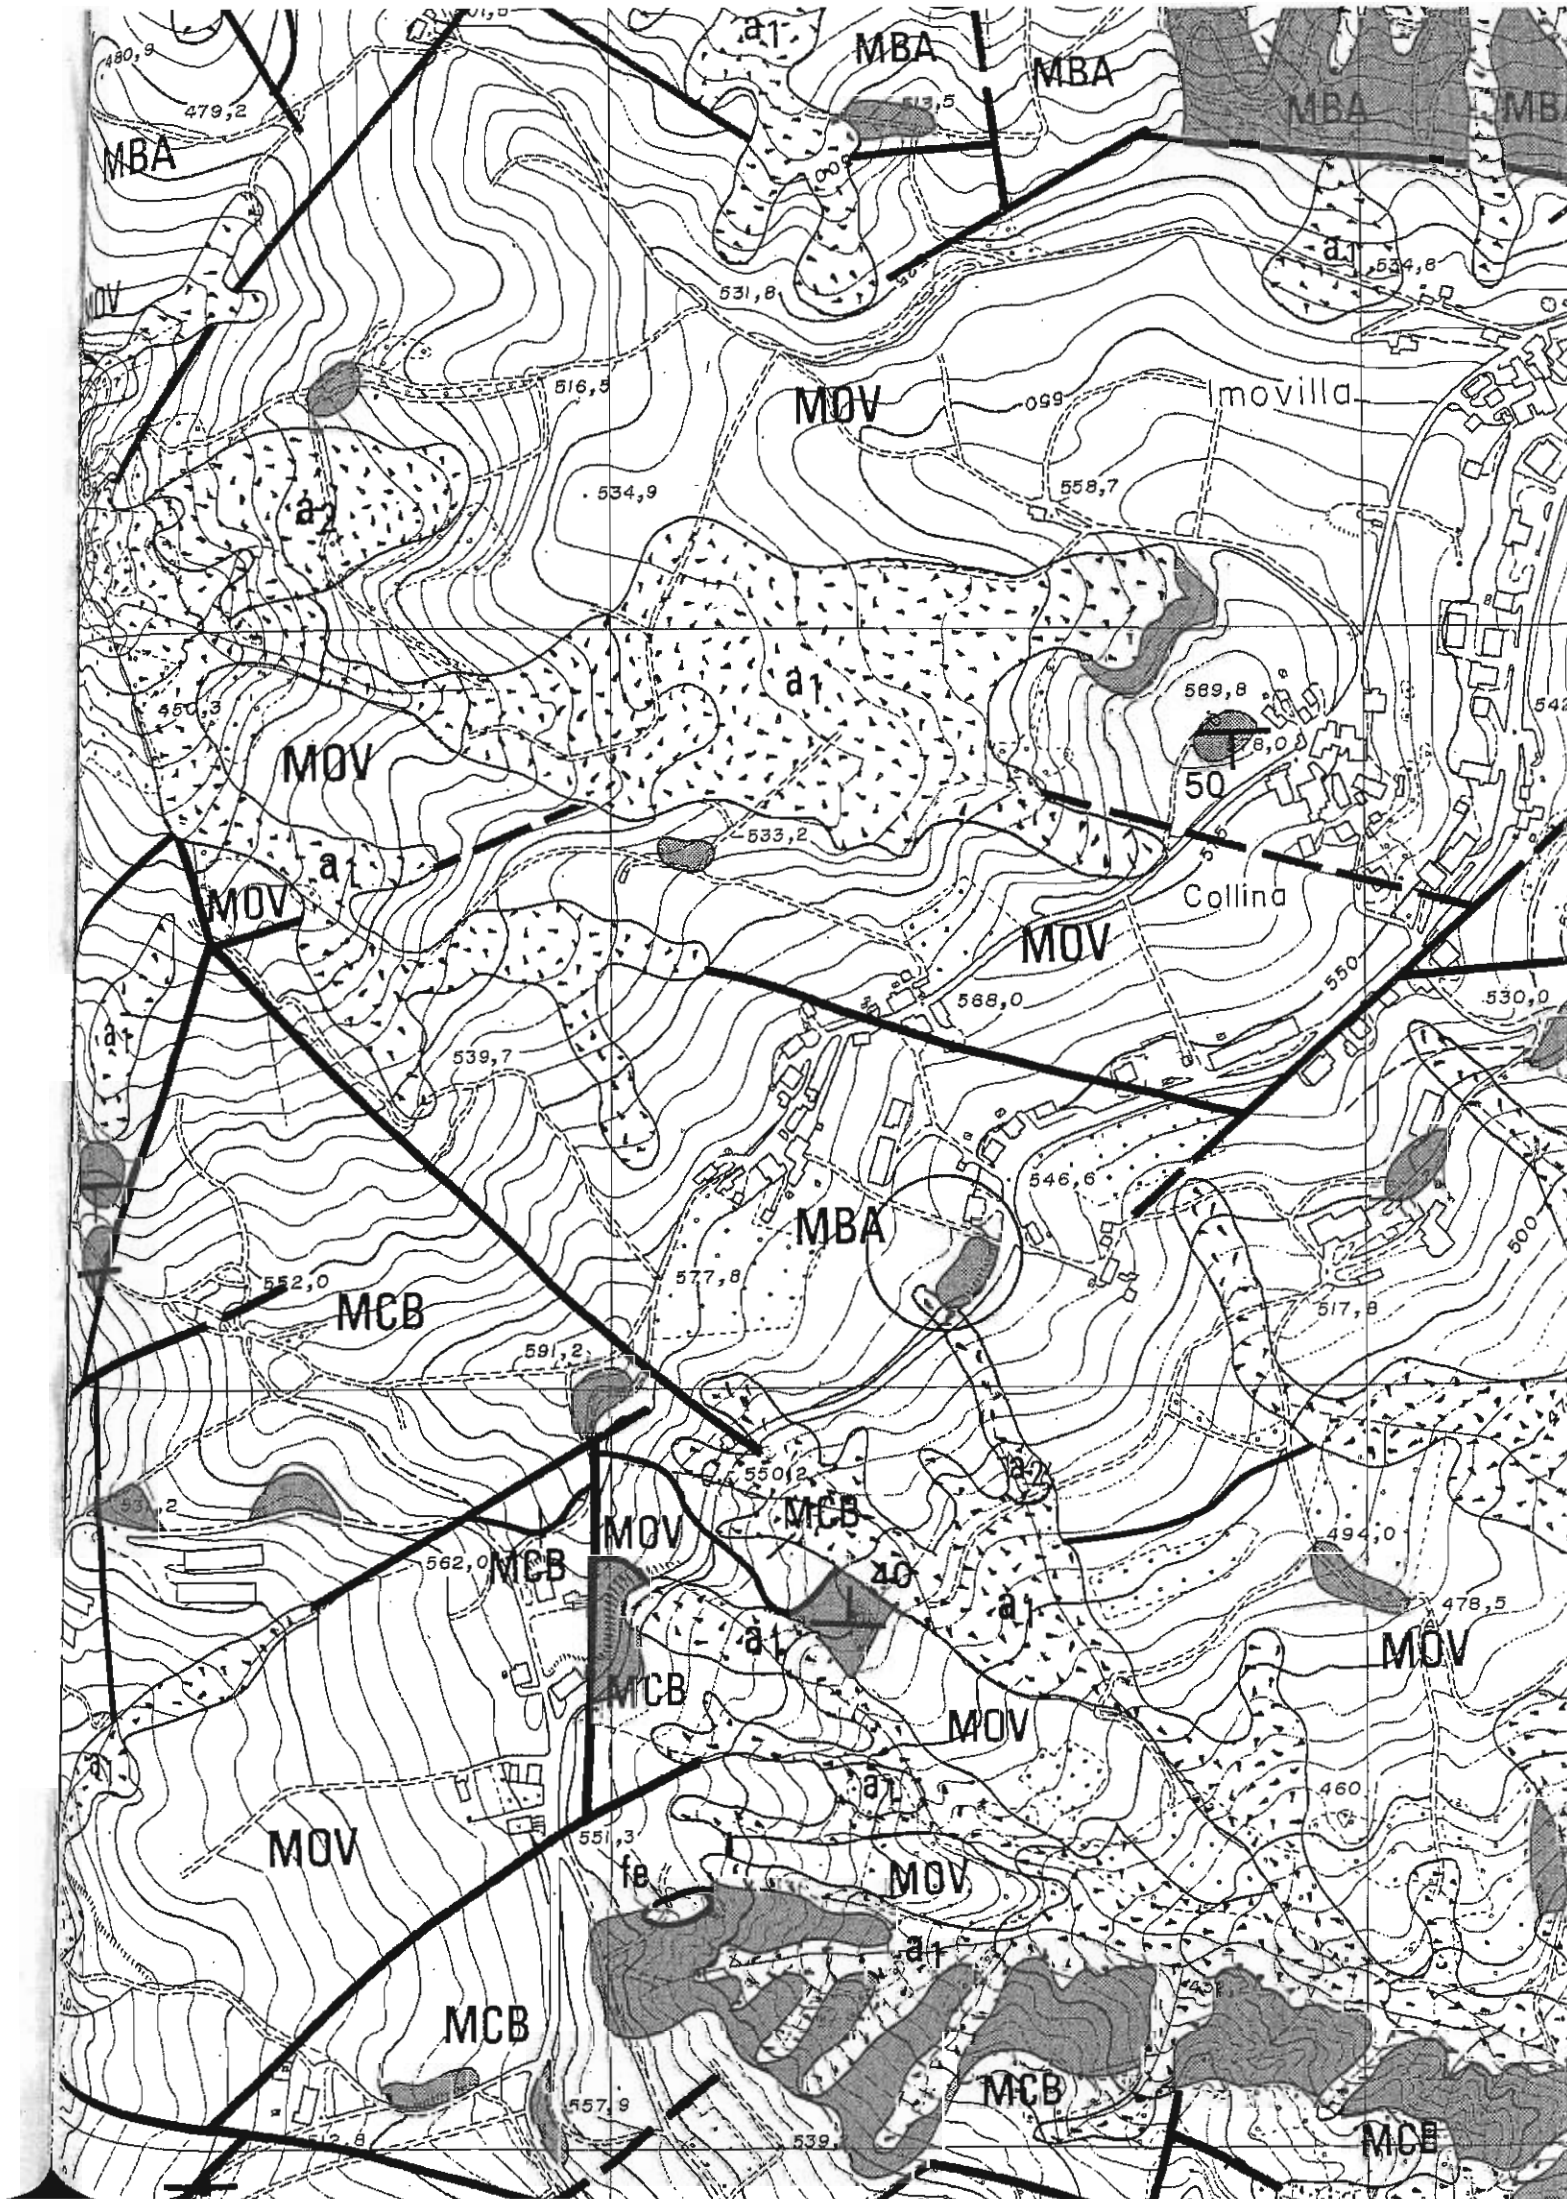

2850

3130




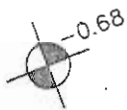
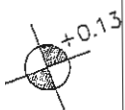


P1

P2

P3

P4

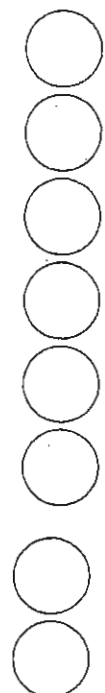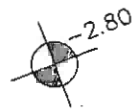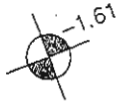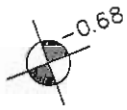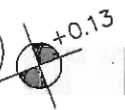

scarpata

posti auto 45 mq

accesso carraio



planimetria generale

UBICAZIONE DELLE PROVE
PENETROMETRICHE DINAMICHE
scala 1:200

PENETROMETRO DINAMICO

maglio kg. 30 » volata cm. 20 » punta cmq. 10

NOTE


Committente: SOCIETA' DUCALE SRL

Localita': BAISO


Sondaggio n. 4

Data 15.06.2002

N. COLPI

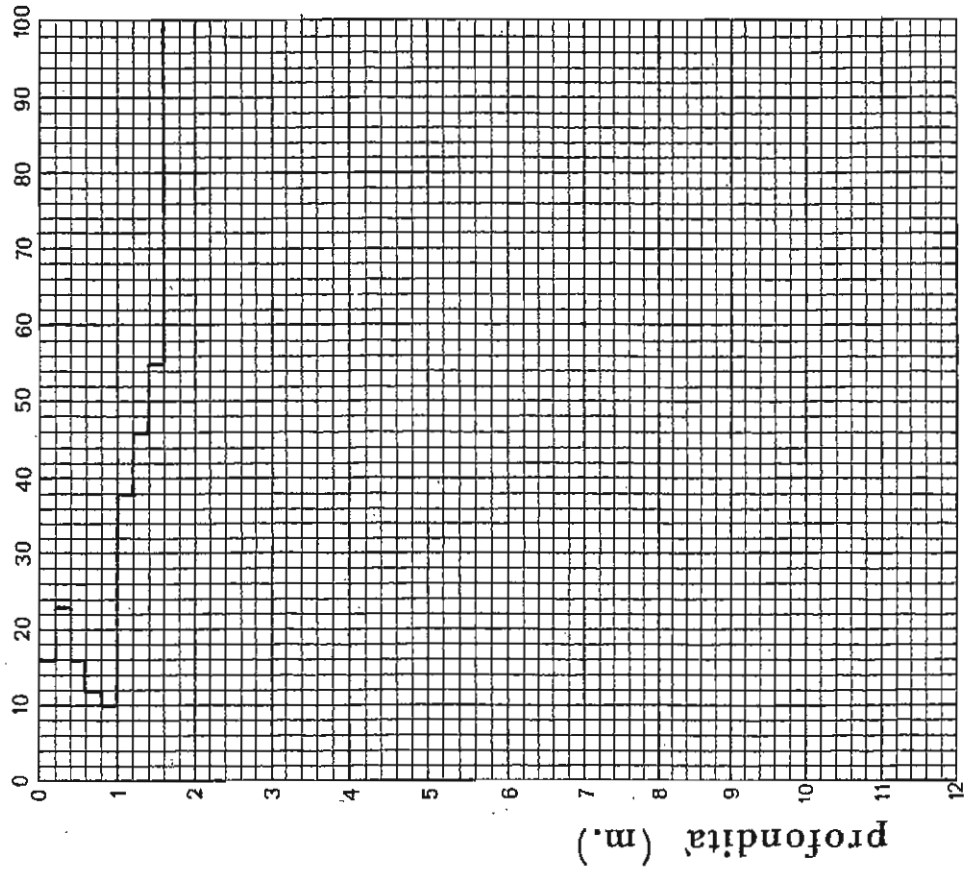



RESISTENZA ALLA PUNTA (kg/cmq)

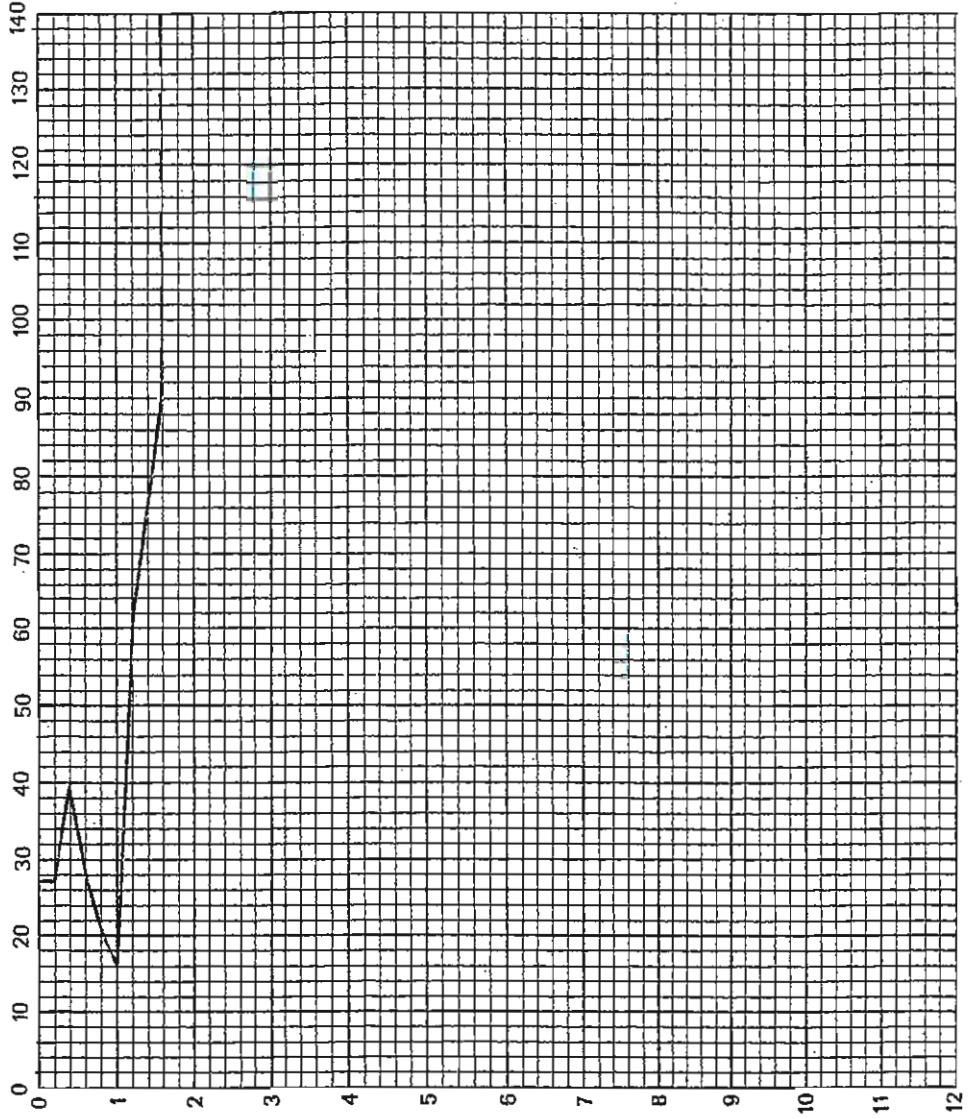

PENETROMETRO DINAMICO
maglio kg.30 » volata cm. 20 » punta cmq. 10

NOTE

Committente: SOCIETA' DUCALE SRL
Localita': BAISO
Sondaggio n. 4
Data 15.06.2002

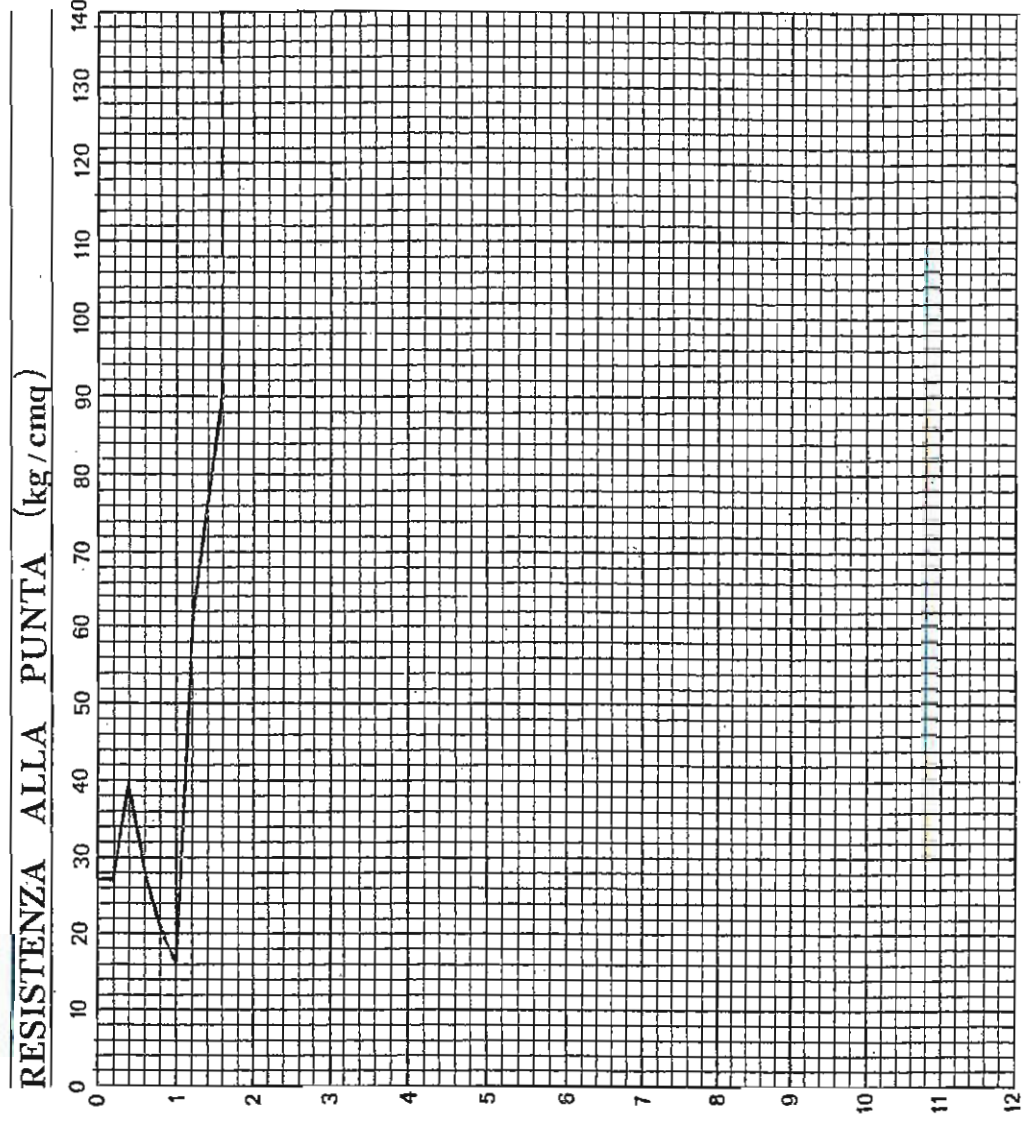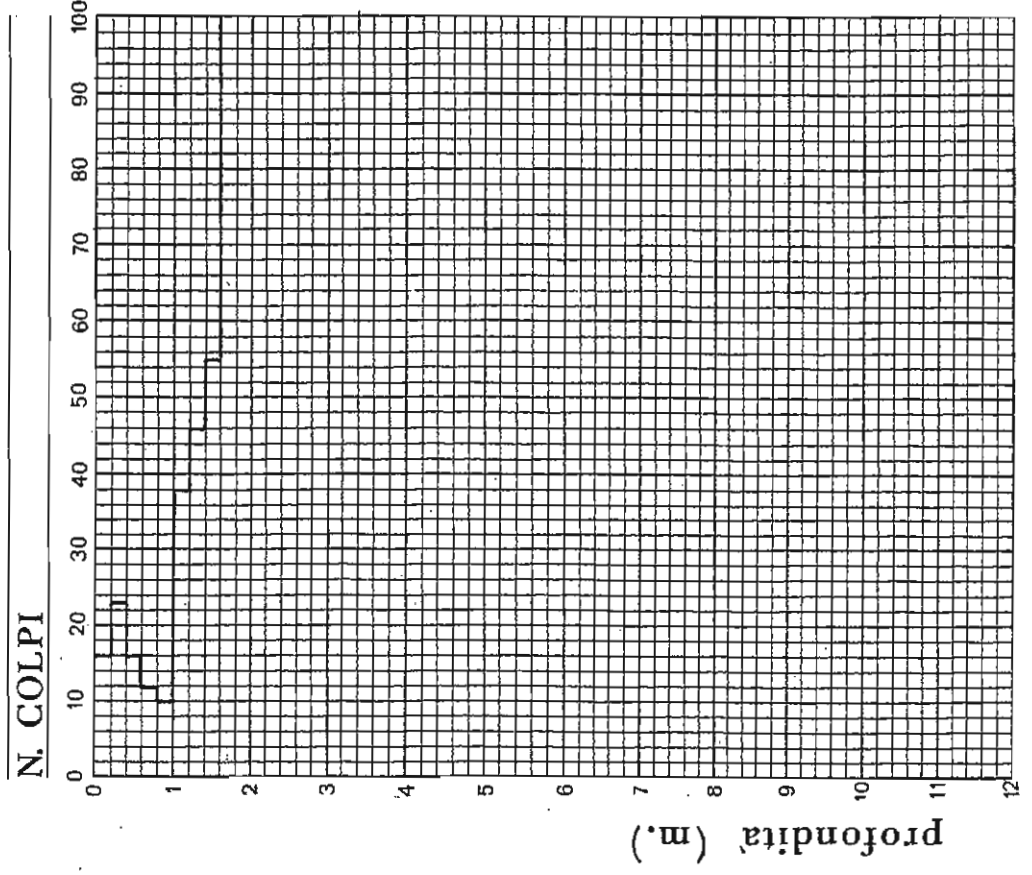


PENETROMETRO DINAMICO
maglio kg. 30 » volata cm. 20 » punta cmq. 10


NOTE _____

Committente: SOCIETA' DUCALE SRL
Localita': BAISO
Sondaggio n. 2
Data 15.06.2002

N. COLPI

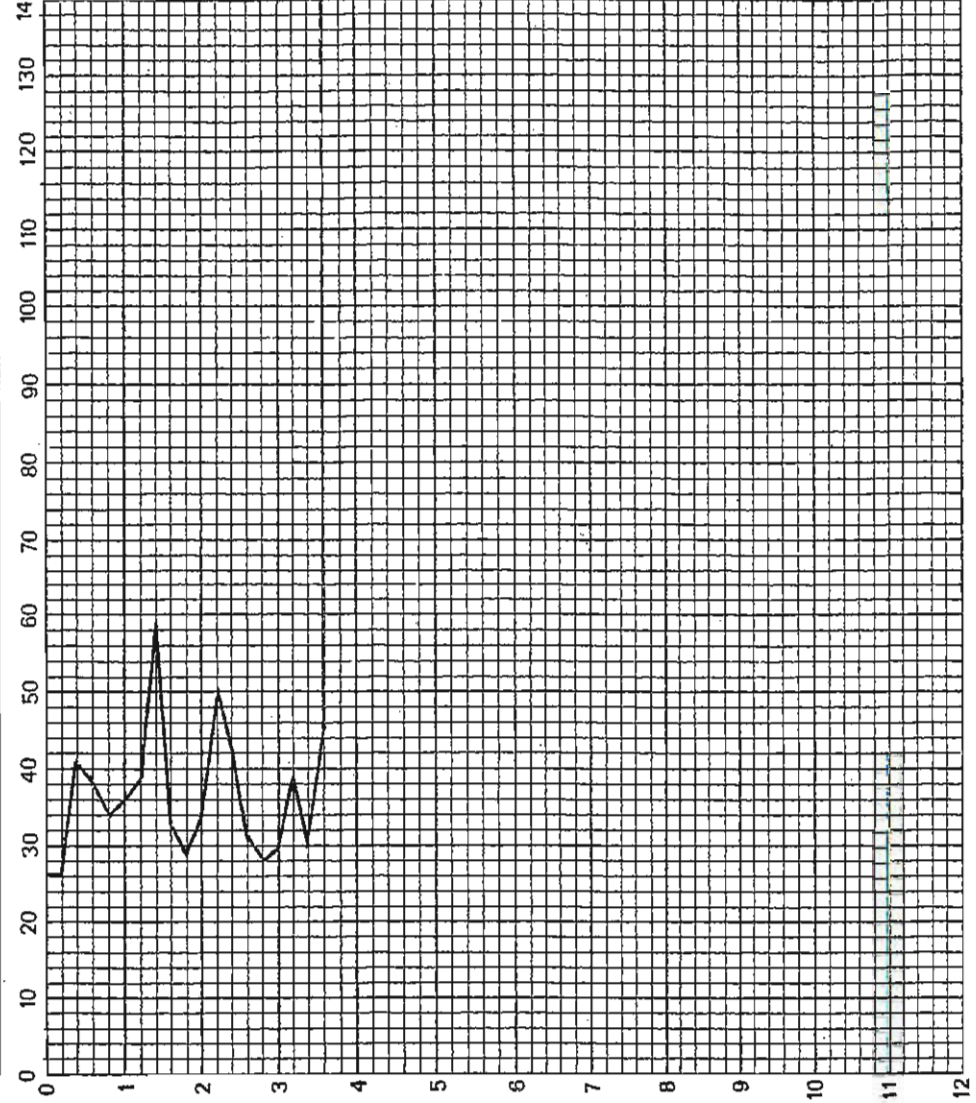

RESISTENZA ALLA PUNTA (kg/cmq)

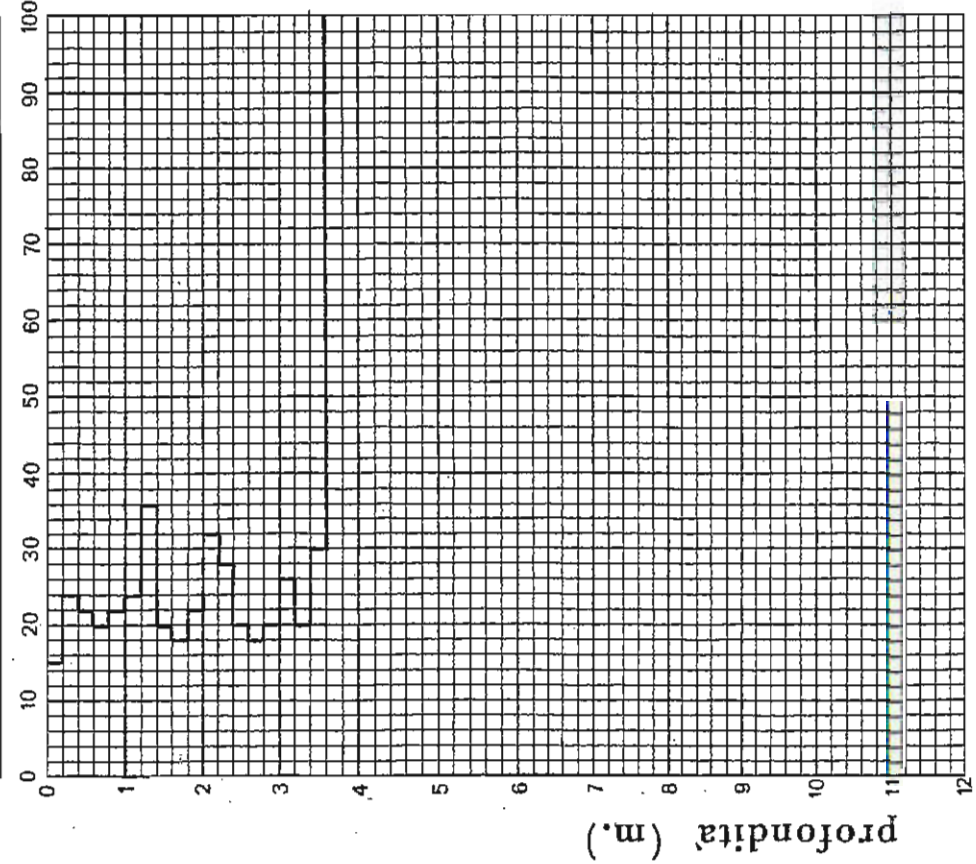

PENETROMETRO DINAMICO
maglio kg.30 » volata cm. 20 » punta cmq. 10

Committente: SOCIETA' DUCALE SRL

Localita': BAISO

Sondaggio n. 1

Data 15.06.2002

NOTE

N. COLPI

RESISTENZA ALLA PUNTA (kg/cmq)

