

COMUNE DI BAISO
Provincia di Reggio Emilia


BAI 63

CENTROGEO SURVEY SNC

42015 Correggio (RE) - Piazza S. Quirino, 6 - tel 0522/641001 - Fax: 632162

TAVOLA 1

INQUADRAMENTO DELL'AREA

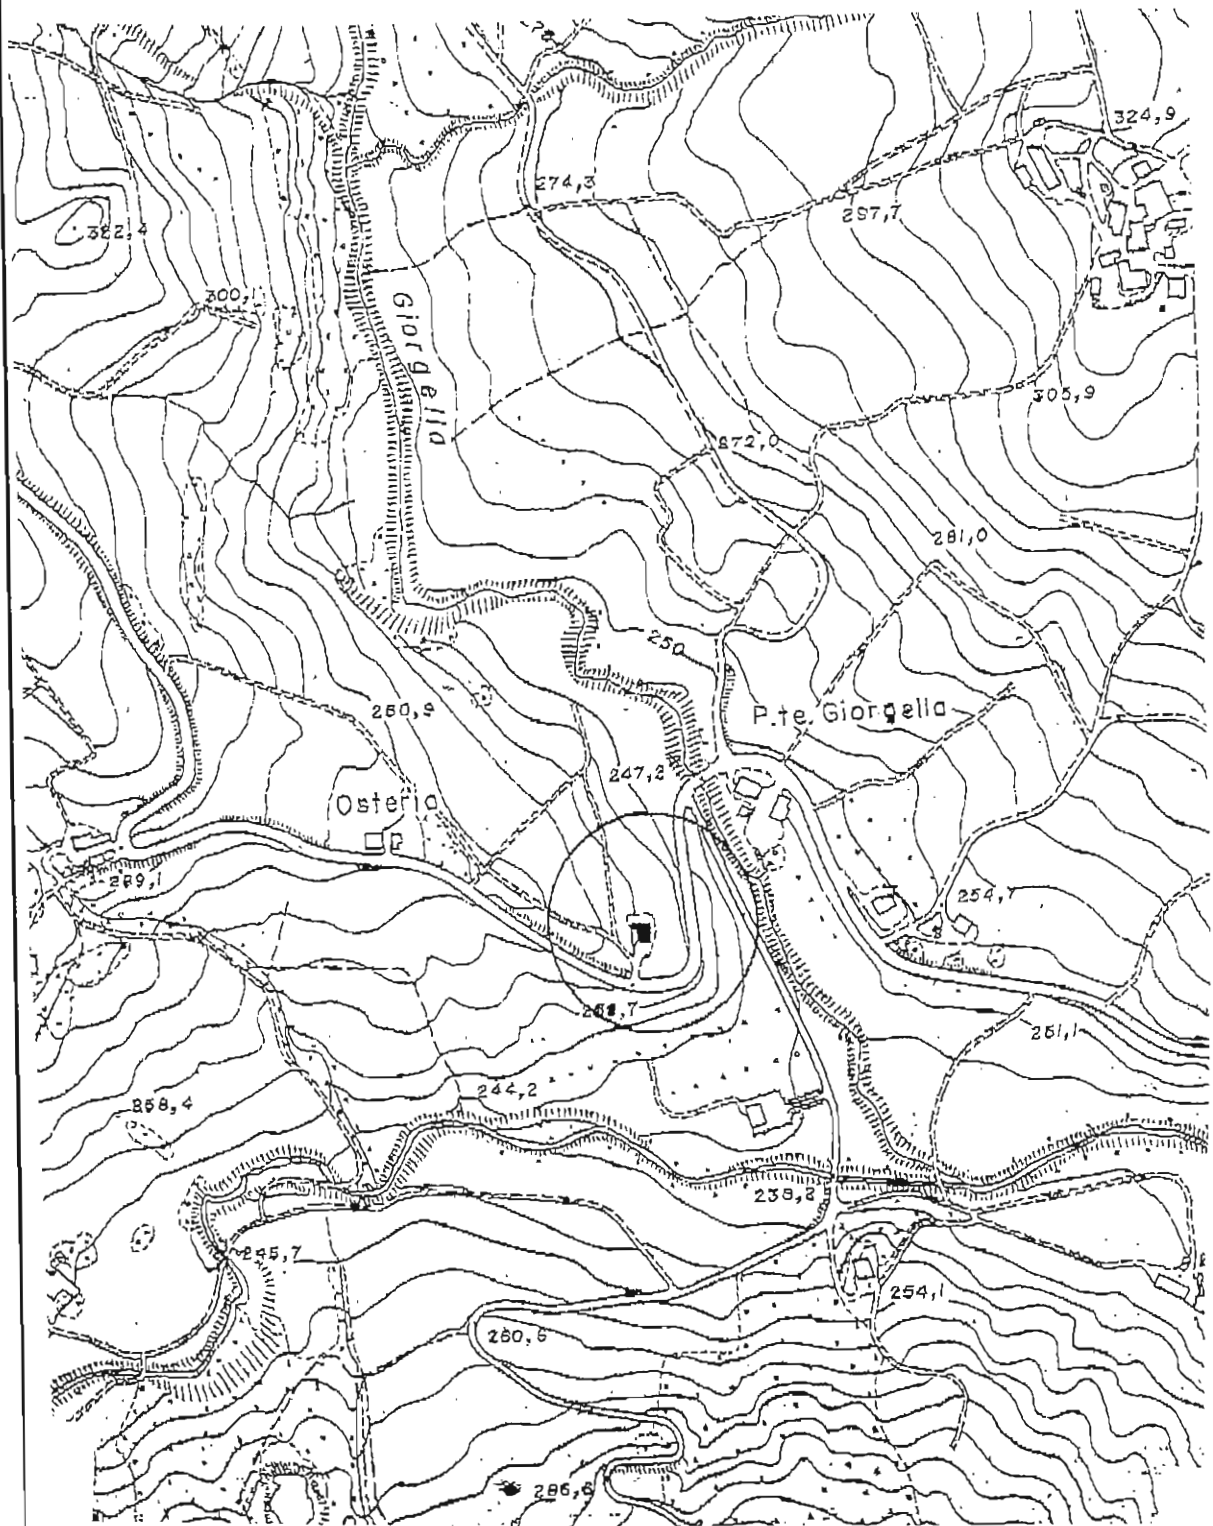

ESTRATTO DELLA C.T.R. n.218120 "BAISO"


Edificio soggetto a richiesta di variante



Riproduzione scala 1:5.000

TAVOLA 5

UBICAZIONE PROVE PENETROMETRICHE

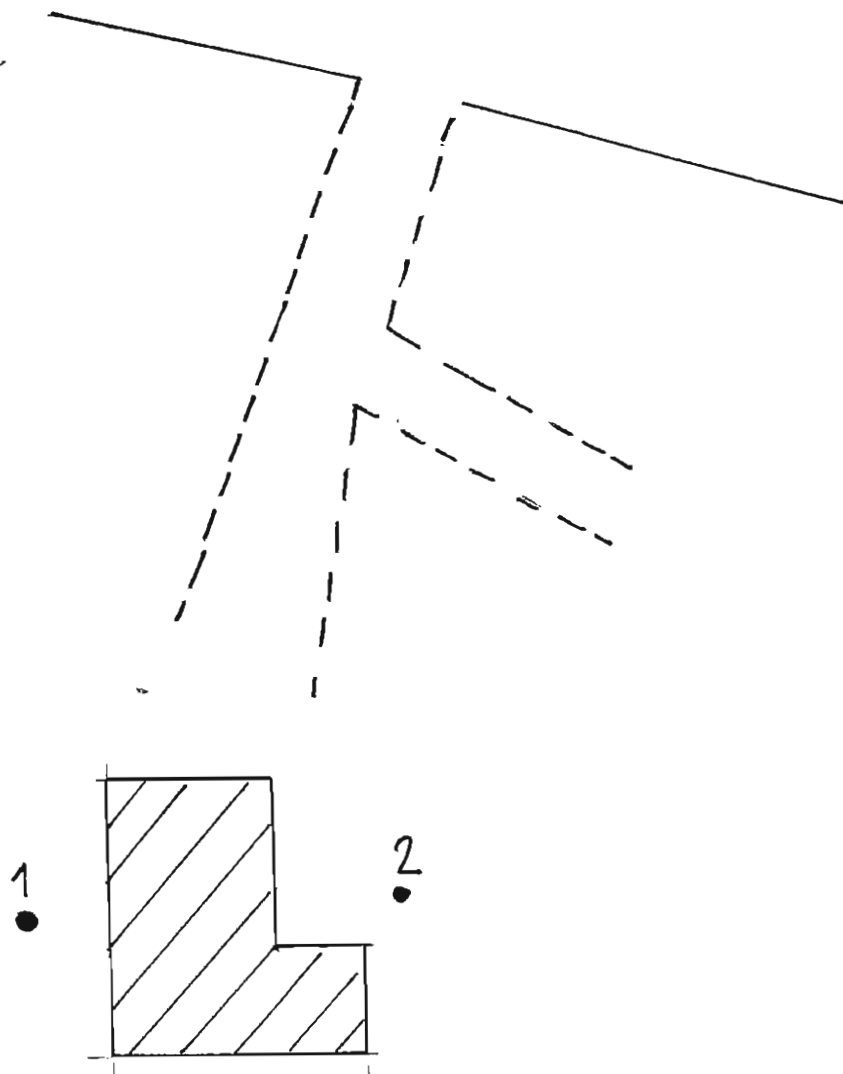

Edificio in variante




DPSH 1 Ubicazione penetrometrie

N.1

PROVA DPSH
Baiso - Ponte Giorgella
05/03/2003

Falda: non rilevata

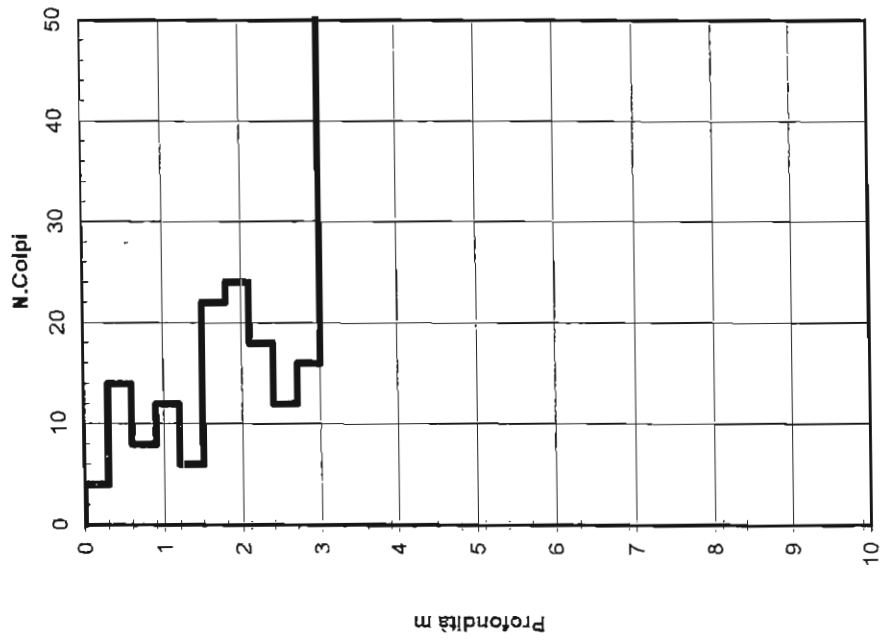

.2

PROVA DPSH
Baiso - Ponte Giorgella
05/03/2003

Falda: non rilevata

