



COMUNE DI BAISO  
Provincia di Reggio Emilia

**BAI 76**

**CENTROGEO SURVEY SNC**

*42015 Correggio (RE) - Piazza S. Quirino, 6 - tel 0522/641001 - Fax: 632162*

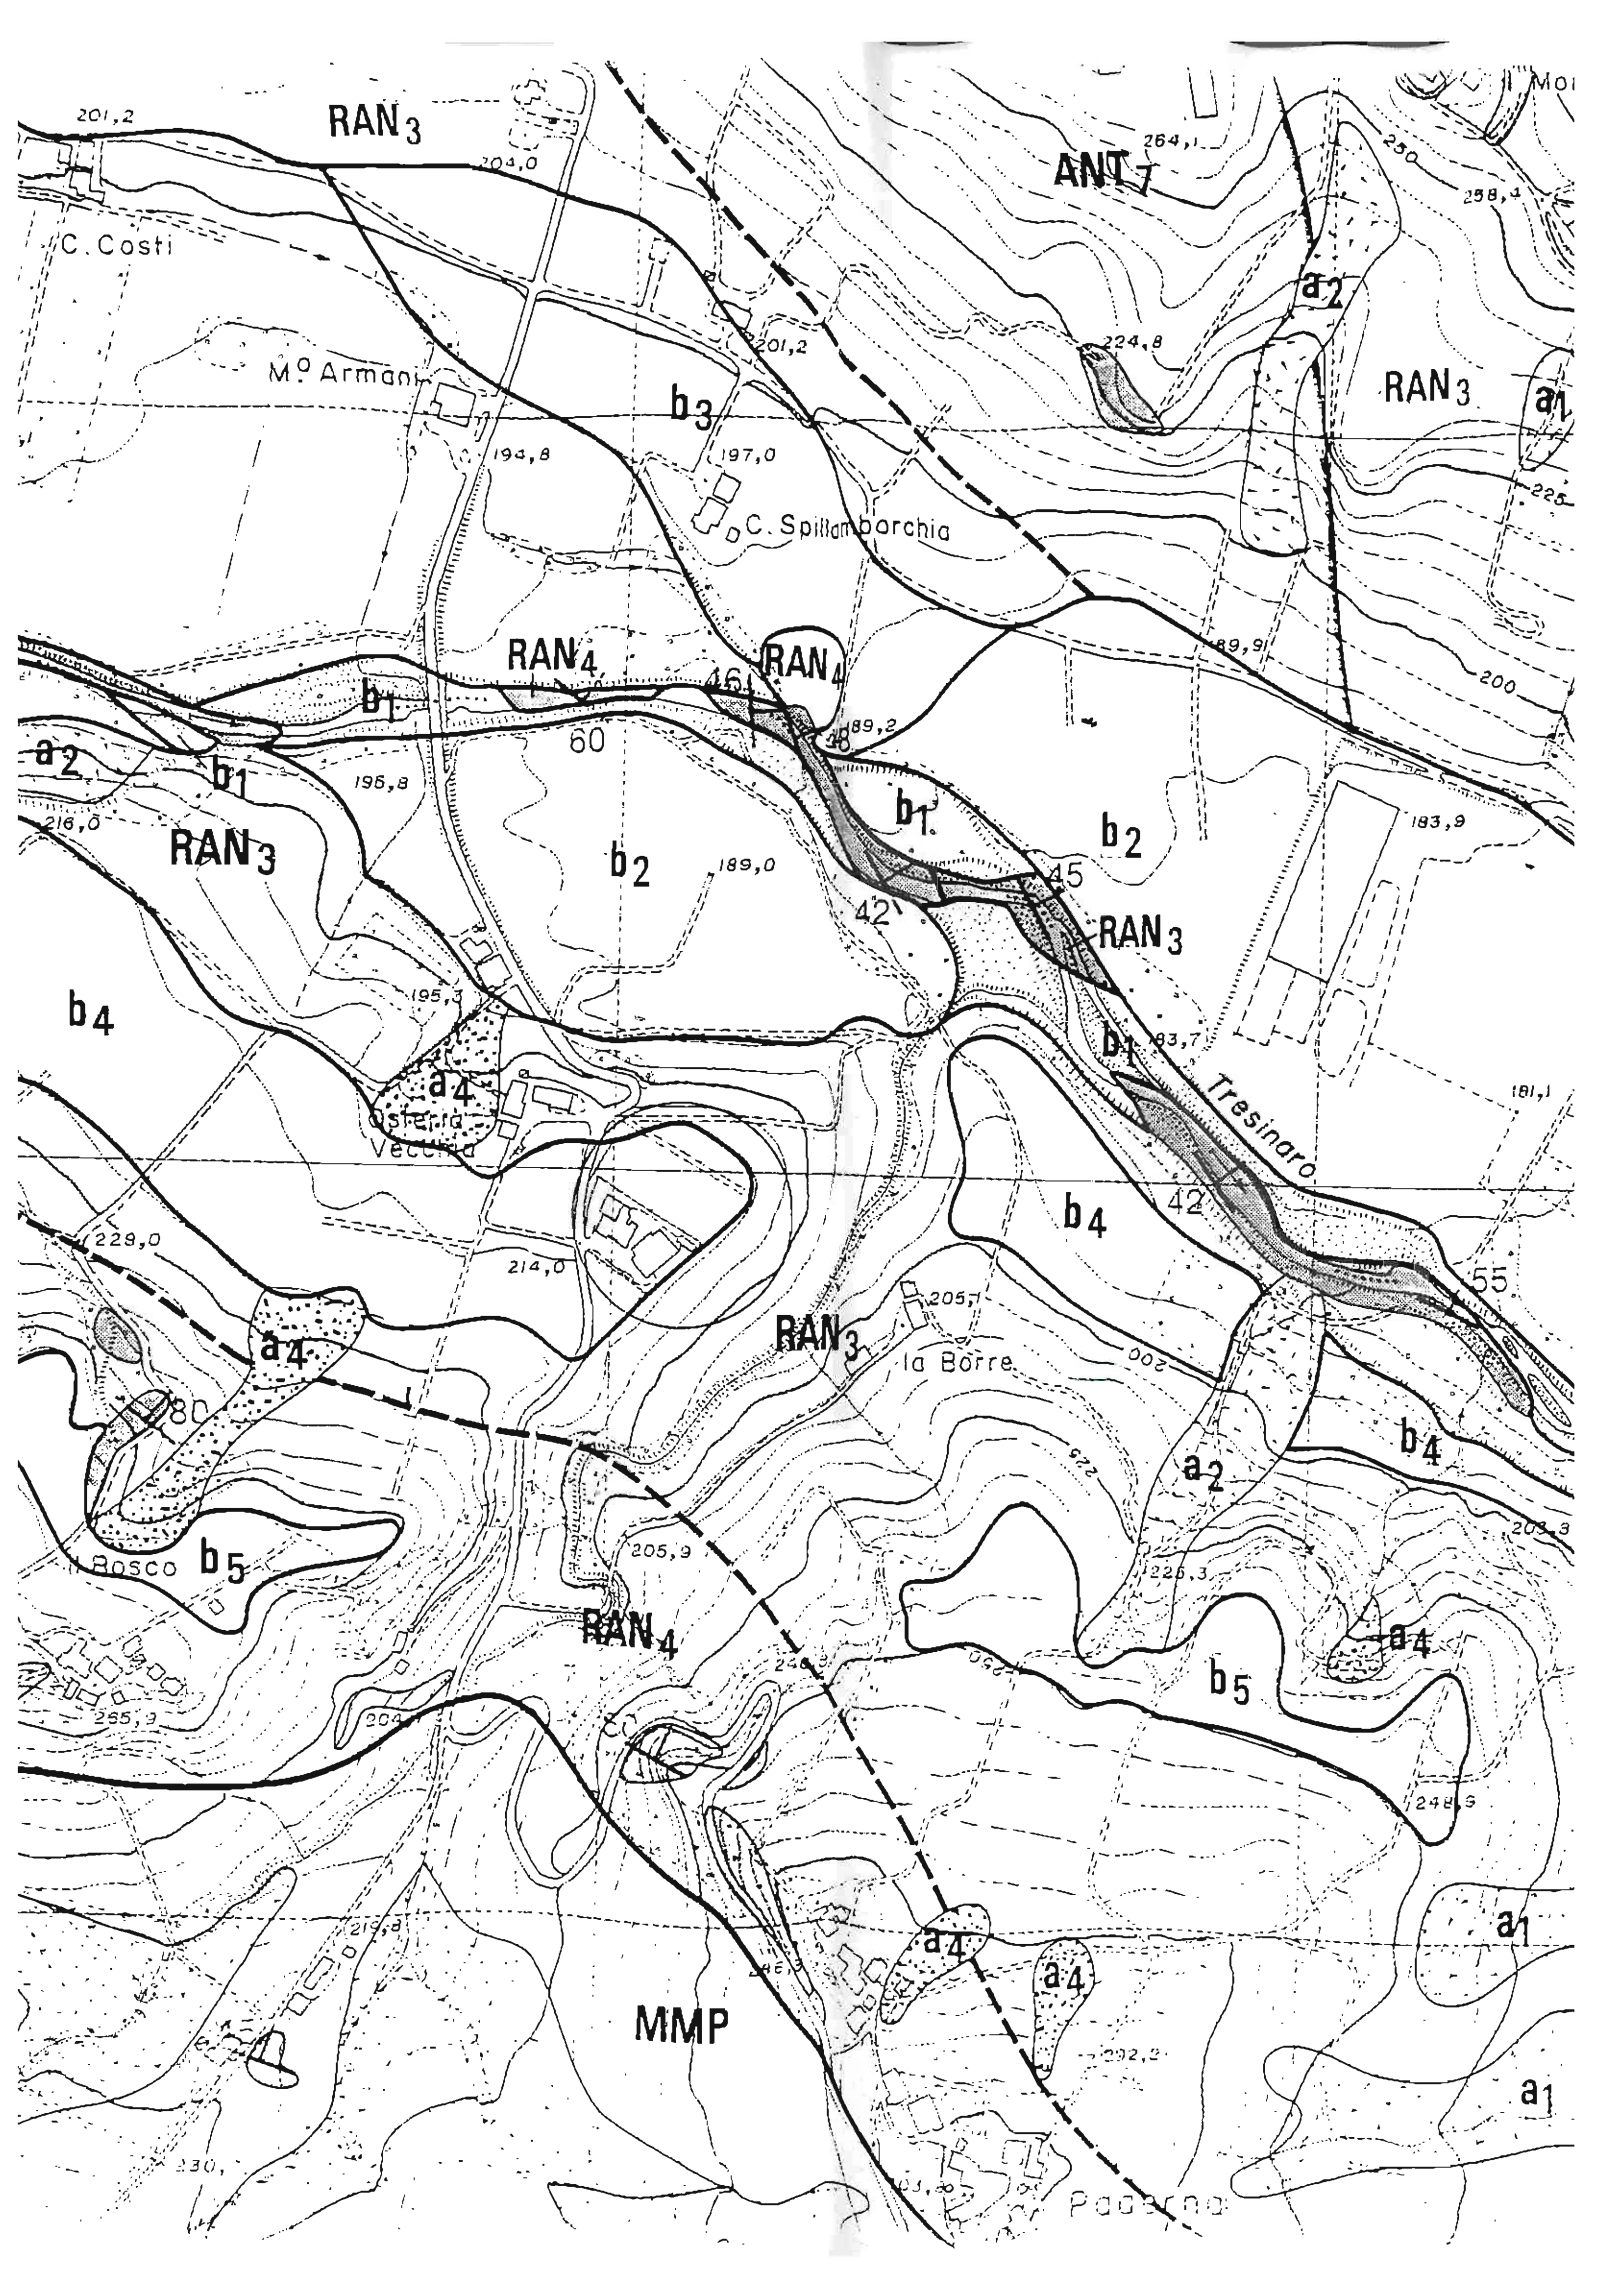

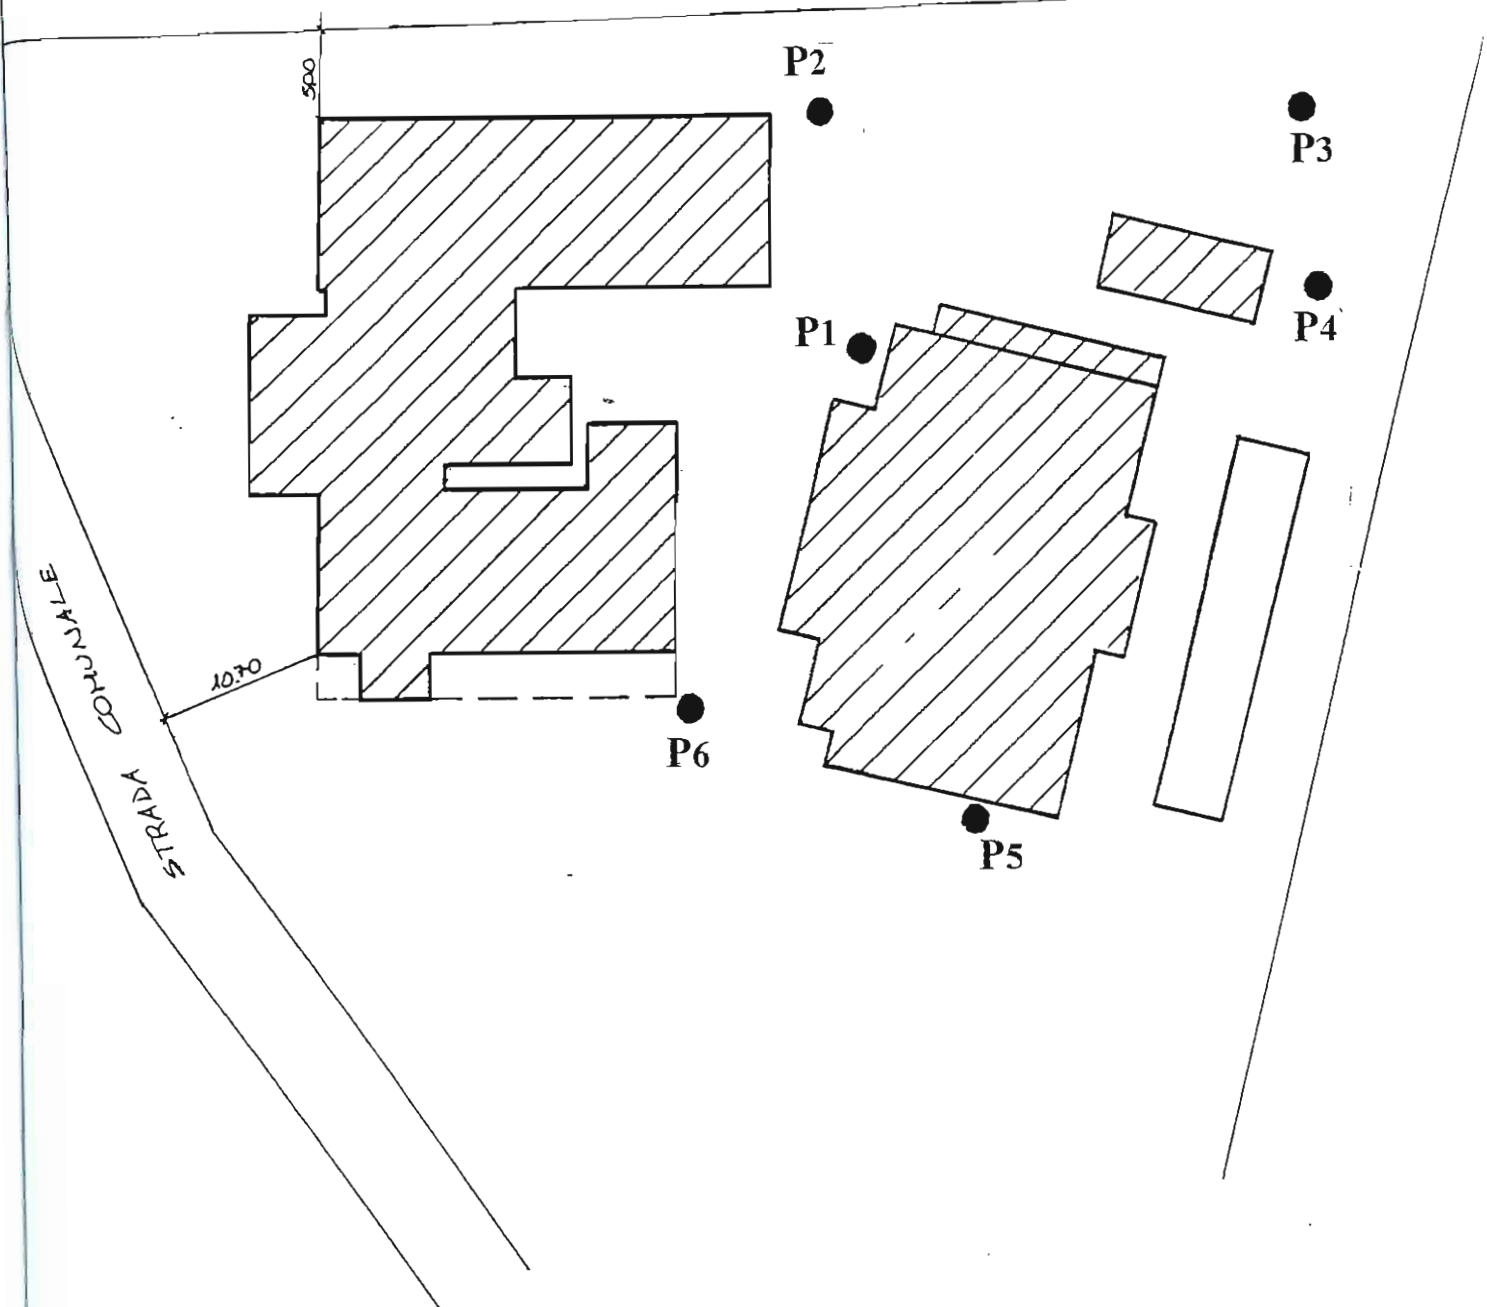


**PLANIMETRIA DELLO STATO  
ATTUALE IN SCALA 1 : 500  
CON UBICAZIONE DELLE  
PROVE PENETROMETRICHE**

**PENETROMETRO DINAMICO**  
maglio kg. 30 » volata cm. 20 » punta cmq. 10


NOTE \_\_\_\_\_  
\_\_\_\_\_  
\_\_\_\_\_

**Committente:** LATTERIA SOCIALE S. ROMANO VISIGNOLO  
**Localita':** OSTERIA VECCHIA BAISO  
**Sondaggio n.** 1  
**Data** 14.03.2000

**N. COLPI**

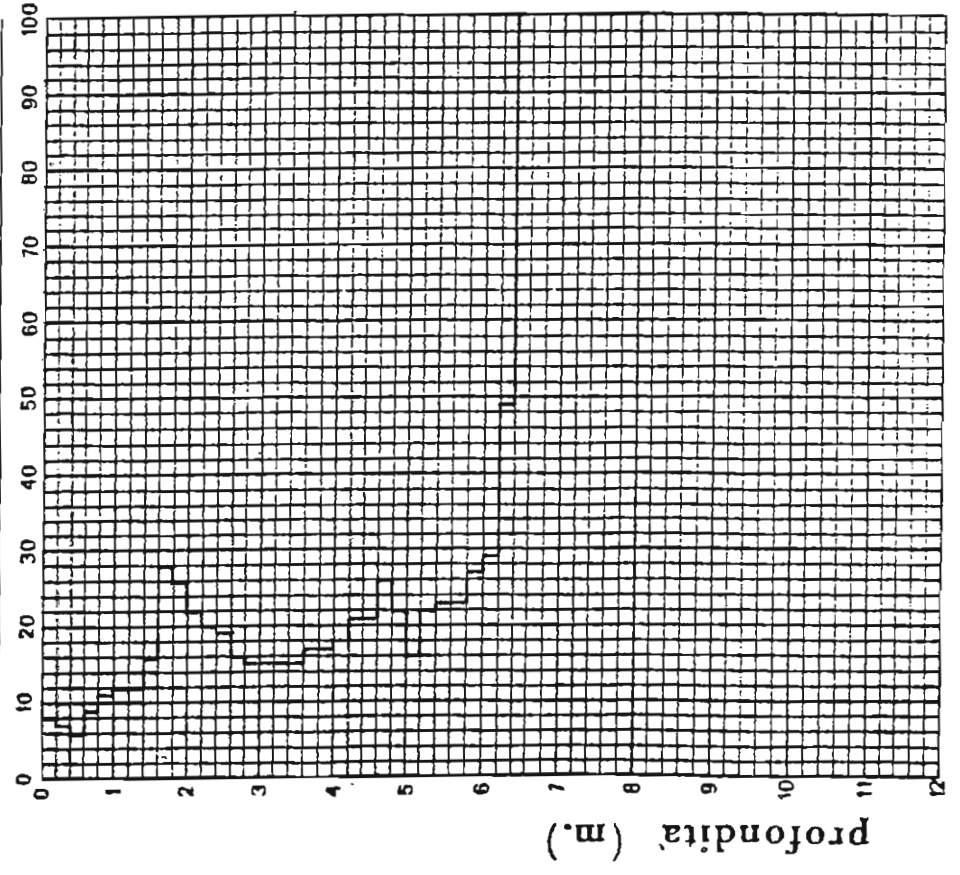

**RESISTENZA ALLA PUNTA (kg/cmq)**


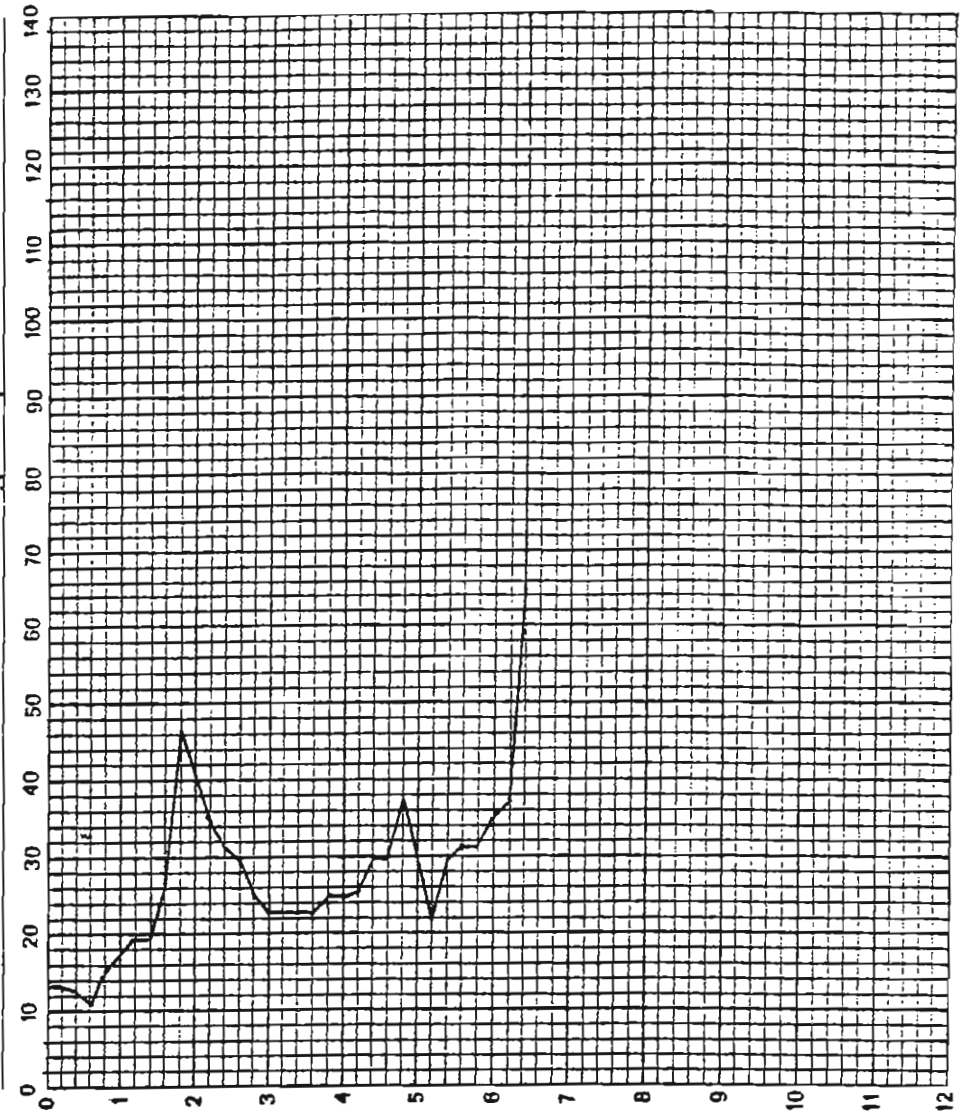




PENETROMETRO DINAMICO  
maglio kg. 30 » volata cm. 20 » punta cmq. 10

NOTE

Committente: LATTERIA SOCIALE S. ROMANO VISIGNOLO  
Localita': OSTERIA VECCHIA BAISO  
Sondaggio n.: 2  
Data: 14.03.2000

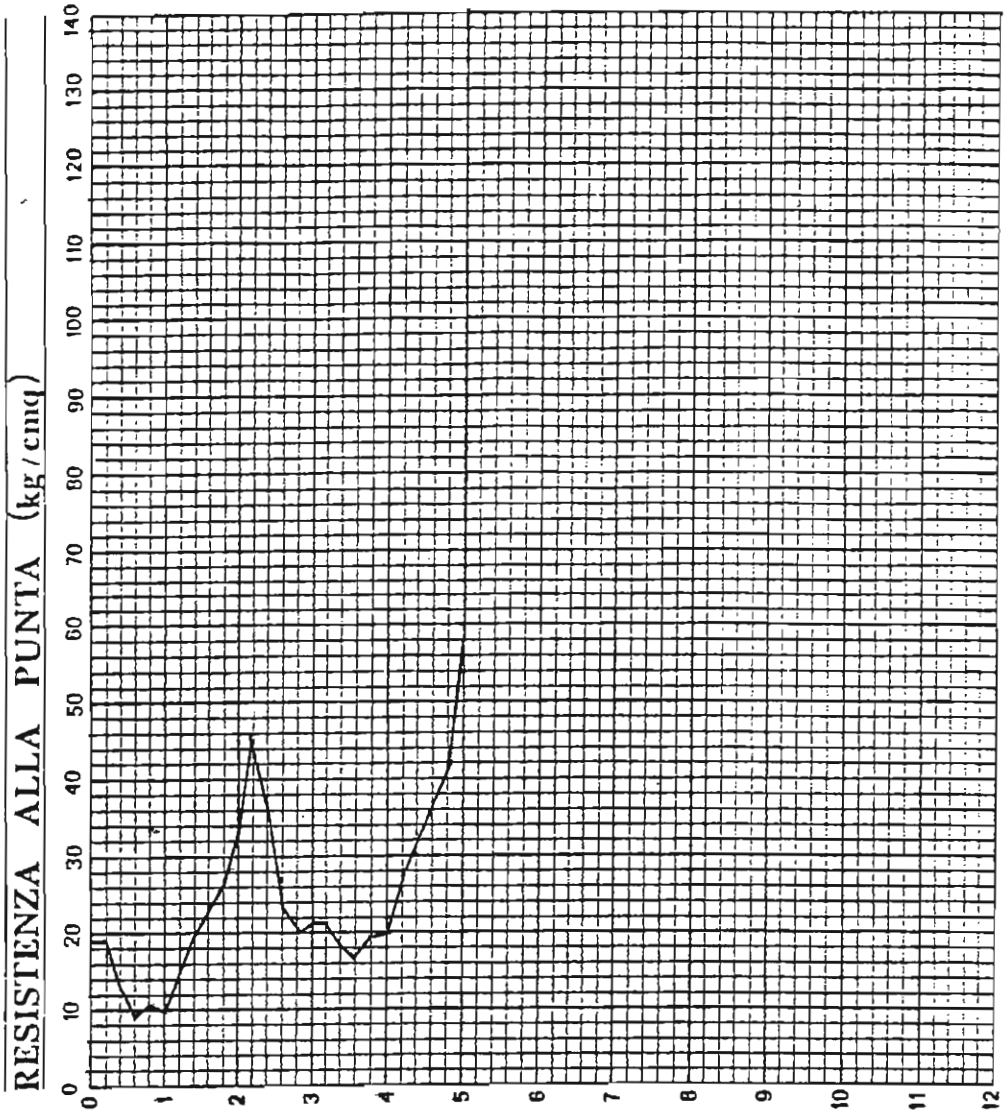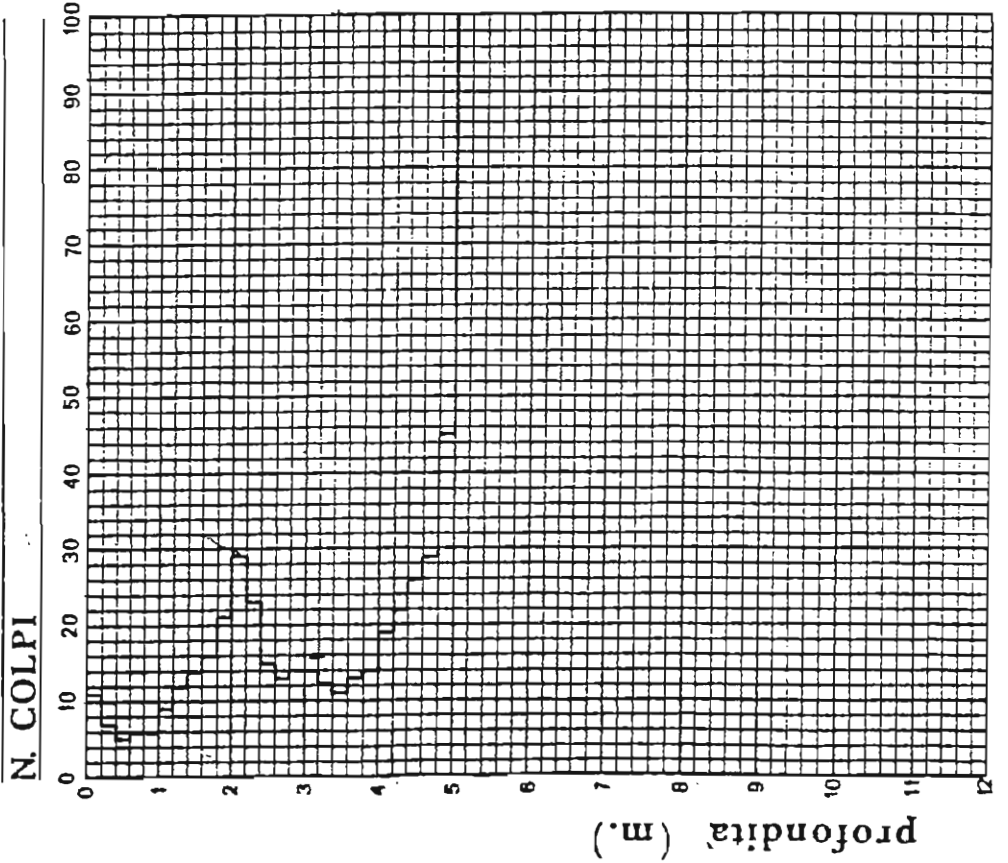

PENETROMETRO DINAMICO  
maglio kg.30 » volata cm. 20 » punta cmq. 10

NOTE \_\_\_\_\_  
\_\_\_\_\_  
\_\_\_\_\_


Committente: LATTERIA SOCIALE S. ROMANO VISIGNOLO

Località: OSTERIA VECCHIA BAISO


Sondaggio n. 3

Data 14.03.2000

N. COLPI

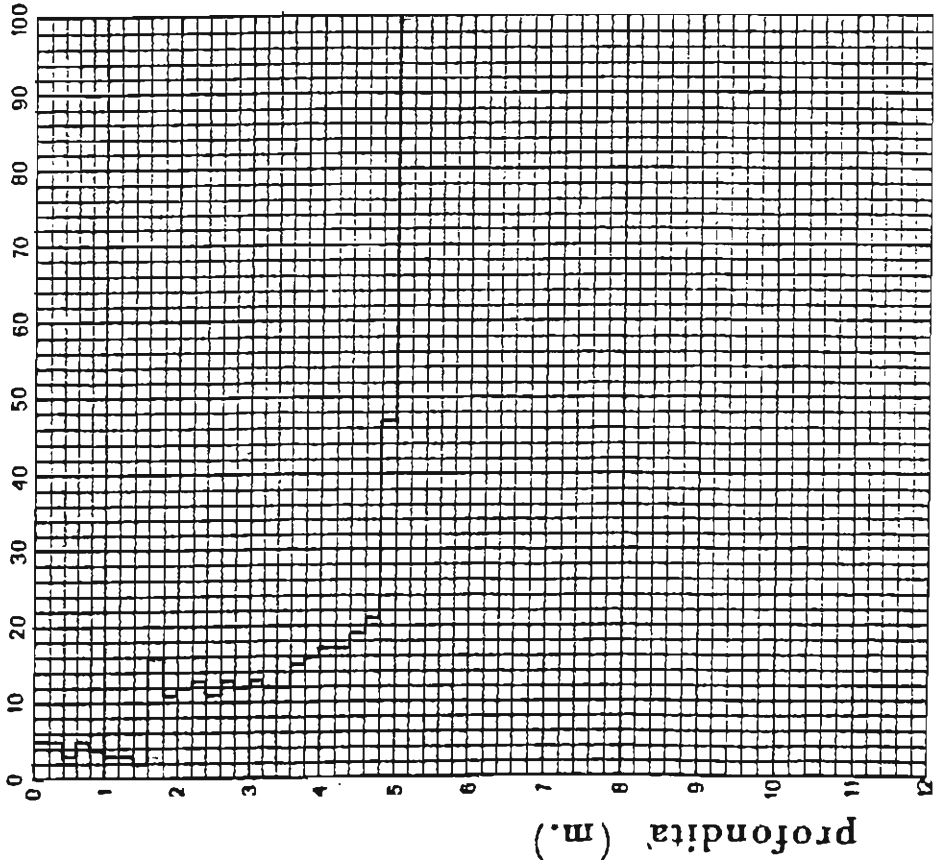

RESISTENZA ALLA PUNTA (kg/cmq)

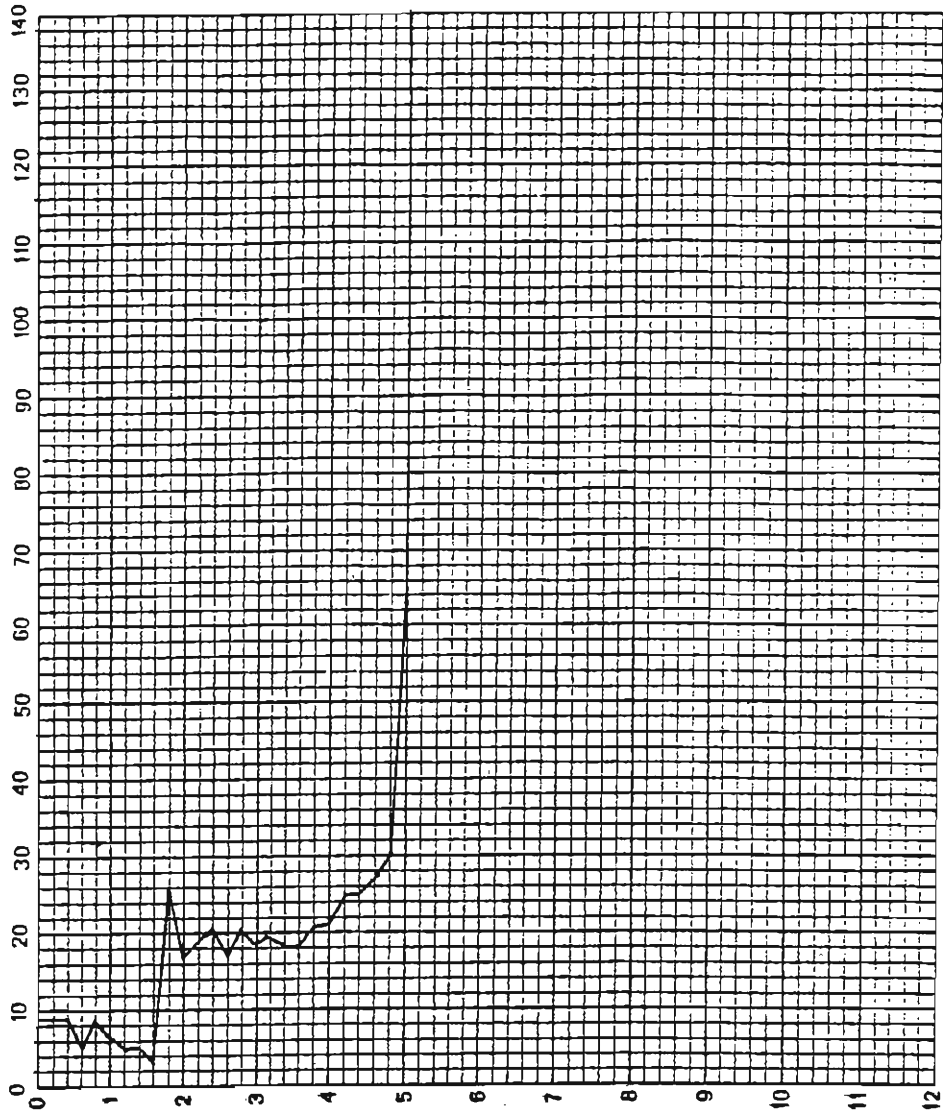

**PENETROMETRO DINAMICO**  
maglio kg. 30 » volata cm. 20 » punta cmq. 10



**NOTE**

**Commitente:** LATTERIA SOCIALE S. ROMANO VISIGNOLO

**Localita':** OSTERIA VECCHIA BAISO

**Sondaggio n.** 4

**Data** 14.03.2000

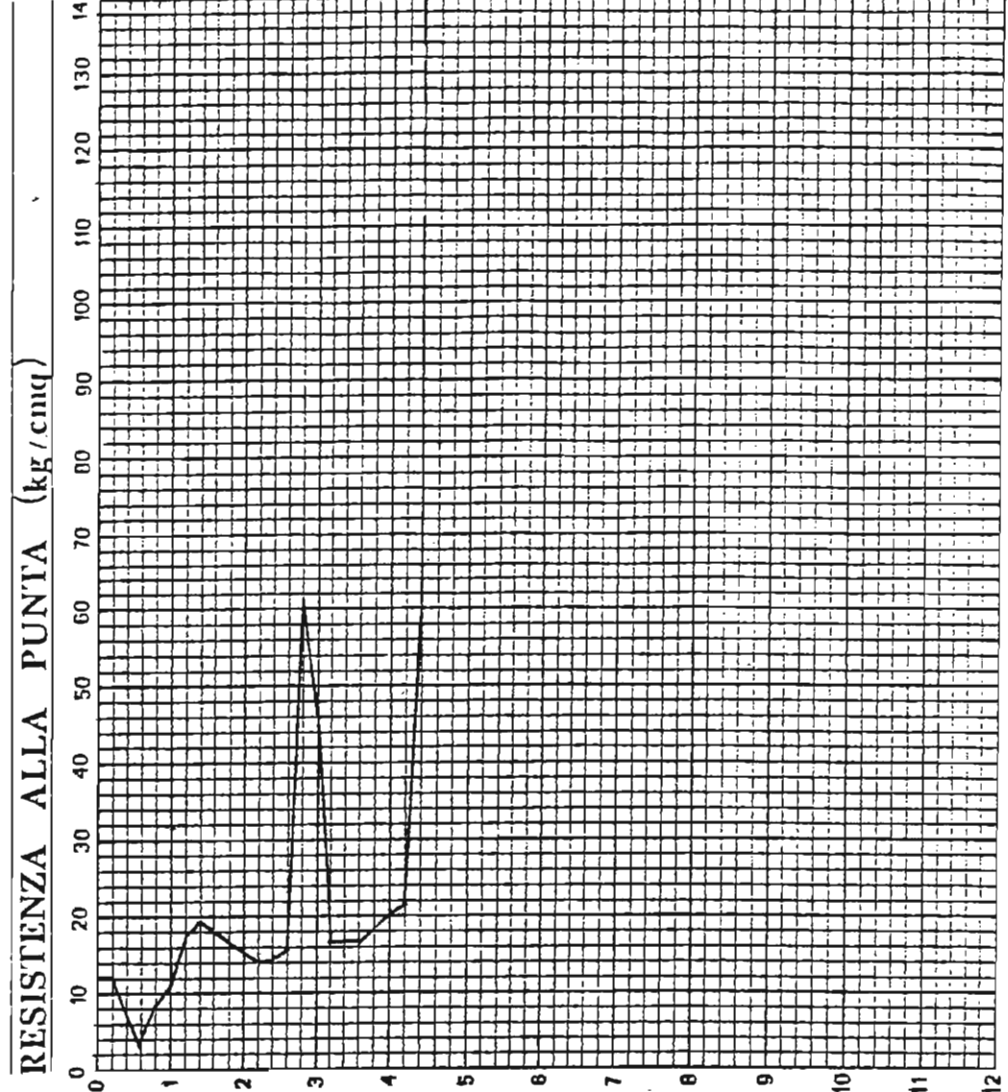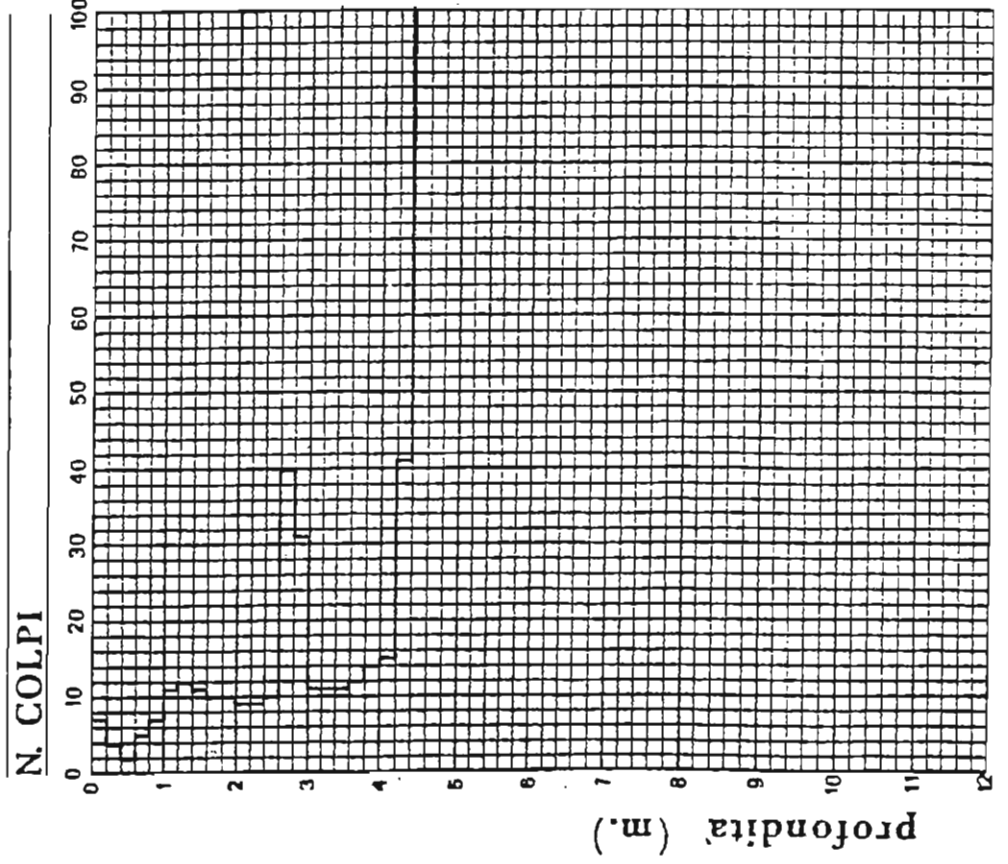



**PENETROMETRO DINAMICO**  
maglio kg. 30 » volata cm. 20 » punta cmq. 10

NOTE


Committente: LATTERIA SOCIALE S. ROMANO VISIGNOLO

Località: OSTERIA VECCHIA BAISO


Sondaggio n. 5

Data 14.03.2000

N. COLPI

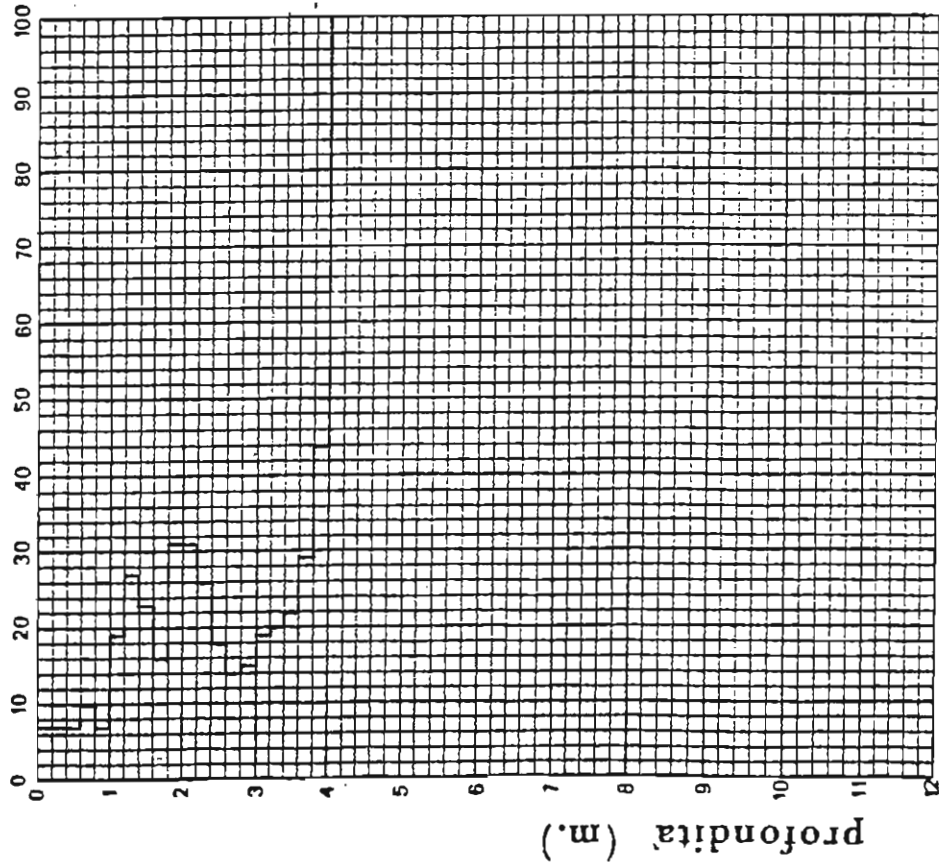

RESISTENZA ALLA PUNTA (kg/cm<sup>2</sup>)

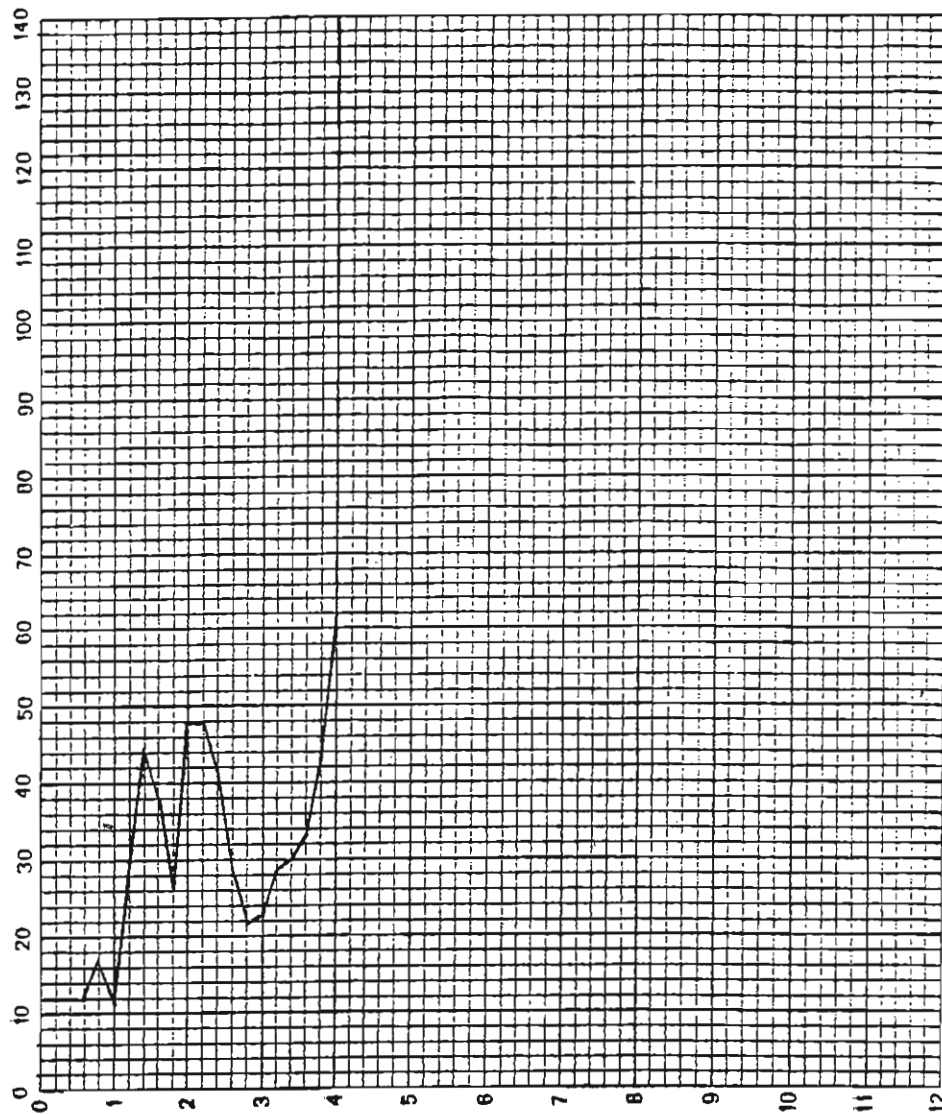



**PENETROMETRO DINAMICO**  
maglio kg. 30 » volata cm. 20 » punta cmq. 10

Committente: LATTERIA SOCIALE S. ROMANO VISIGNOLO

Località: OSTERIA VECCHIA BAISO

Sondaggio n. 6

Data 14.03.2000

NOTE

N. COLPI

RESISTENZA ALLA PUNTA (kg/cmq)

