

Comune di Baiso  
Provincia di Reggio Emilia

## PROGETTO DI SISTEMAZIONE AMBIENTALE DEL COMPARTO ESTRATTIVO "CASTAGNETO"

Titolo:

AREE DI INTERVENTO

Tavola:

5

Committente:

**VALCERESA s.r.l.**

Via Castellino n.1, 42031 Baiso (RE)

I Tecnici:

Dott.ssa Geol. Giorgia Campana


Progetto, aspetti geologici

Dott.ssa Geol. Per. Agr. E. Montanari

Aspetti e progetto agrovegetazionale

Dott.ssa Geol. Claudia Borelli

Aggiornamento rilievo topografico, progetto

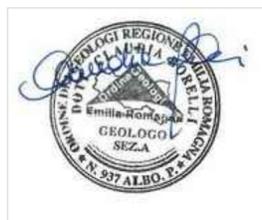

Ottobre 2017

Legenda:




Comparto Estrattivo Castagneto-Limite PAE




Area di intervento



Area oggetto di sistemazione morfologica e ripristino vegetazionale

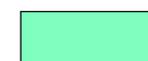

Area oggetto di riassetto idraulico e ripristino vegetazionale

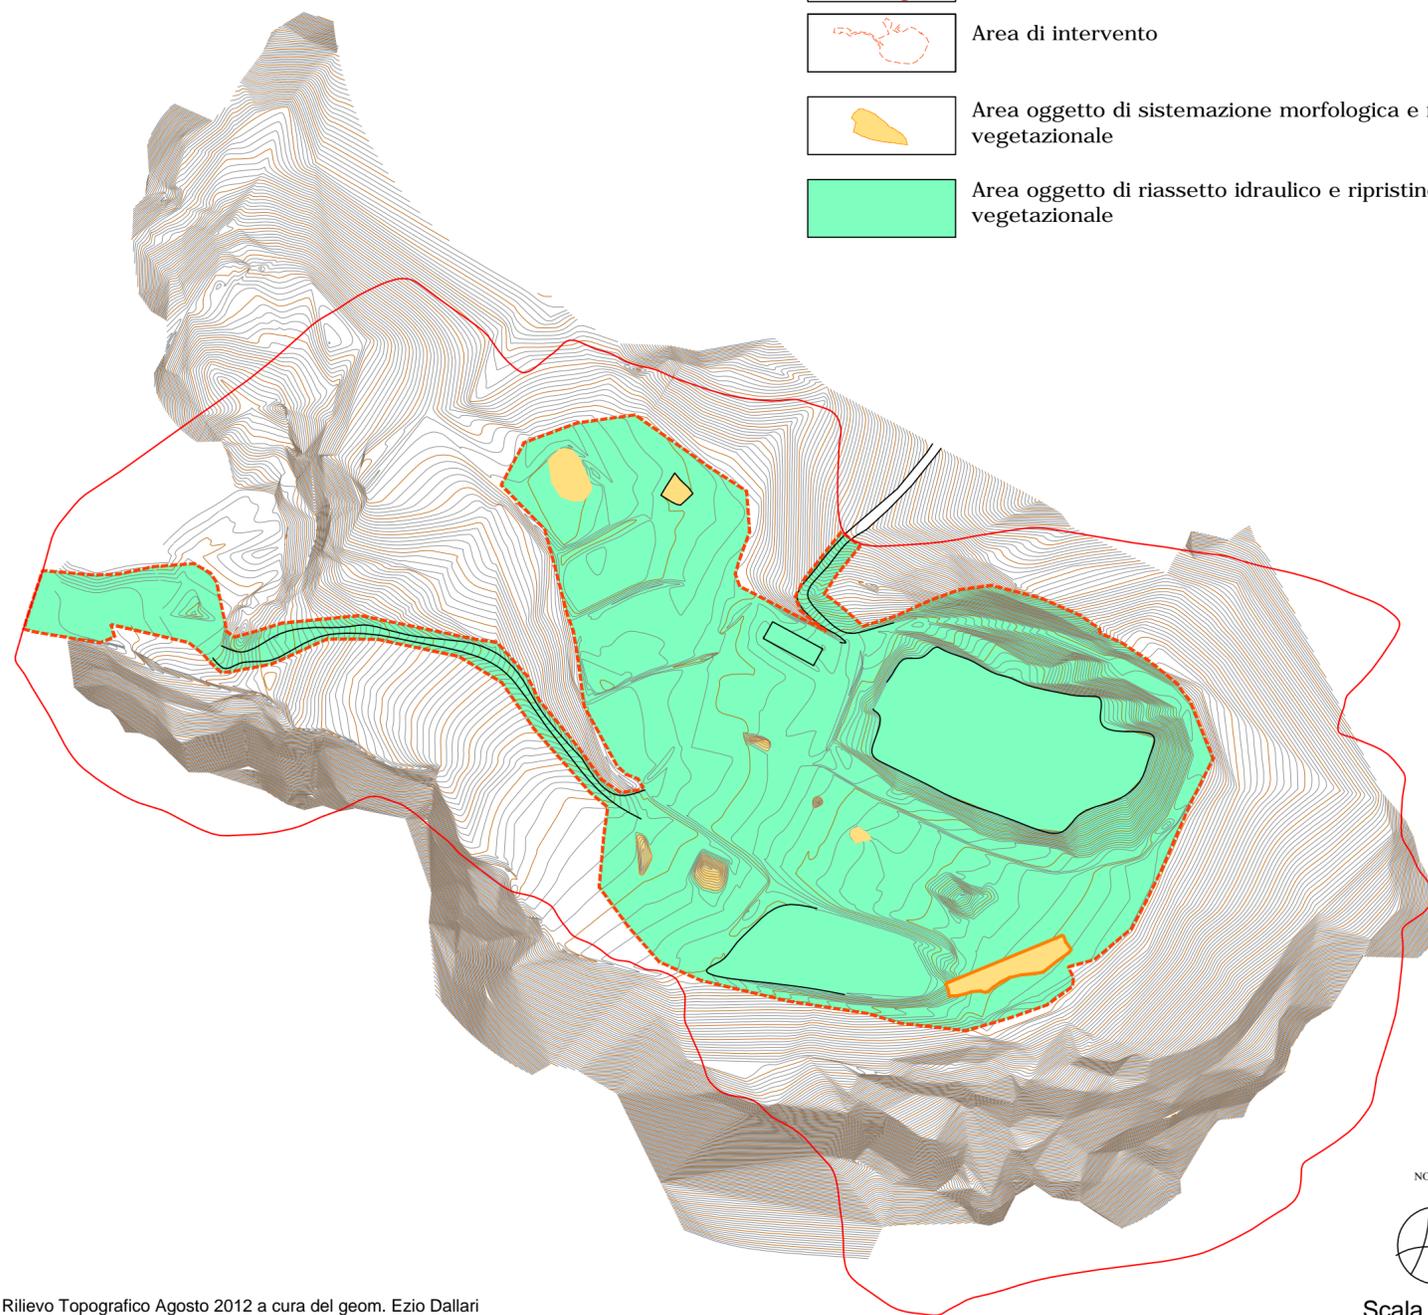

Rilievo Topografico Agosto 2012 a cura del geom. Ezio Dallari

Scala 1:4.000