

COMUNE DI BAISO
Provincia di Reggio Emilia


BAI 42

CENTROGEO SURVEY SNC

42015 Correggio (RE) - Piazza S. Quirino, 6 - tel 0522/641001 - Fax: 632162

TAVOLA 1

INQUADRAMENTO DELL'AREA

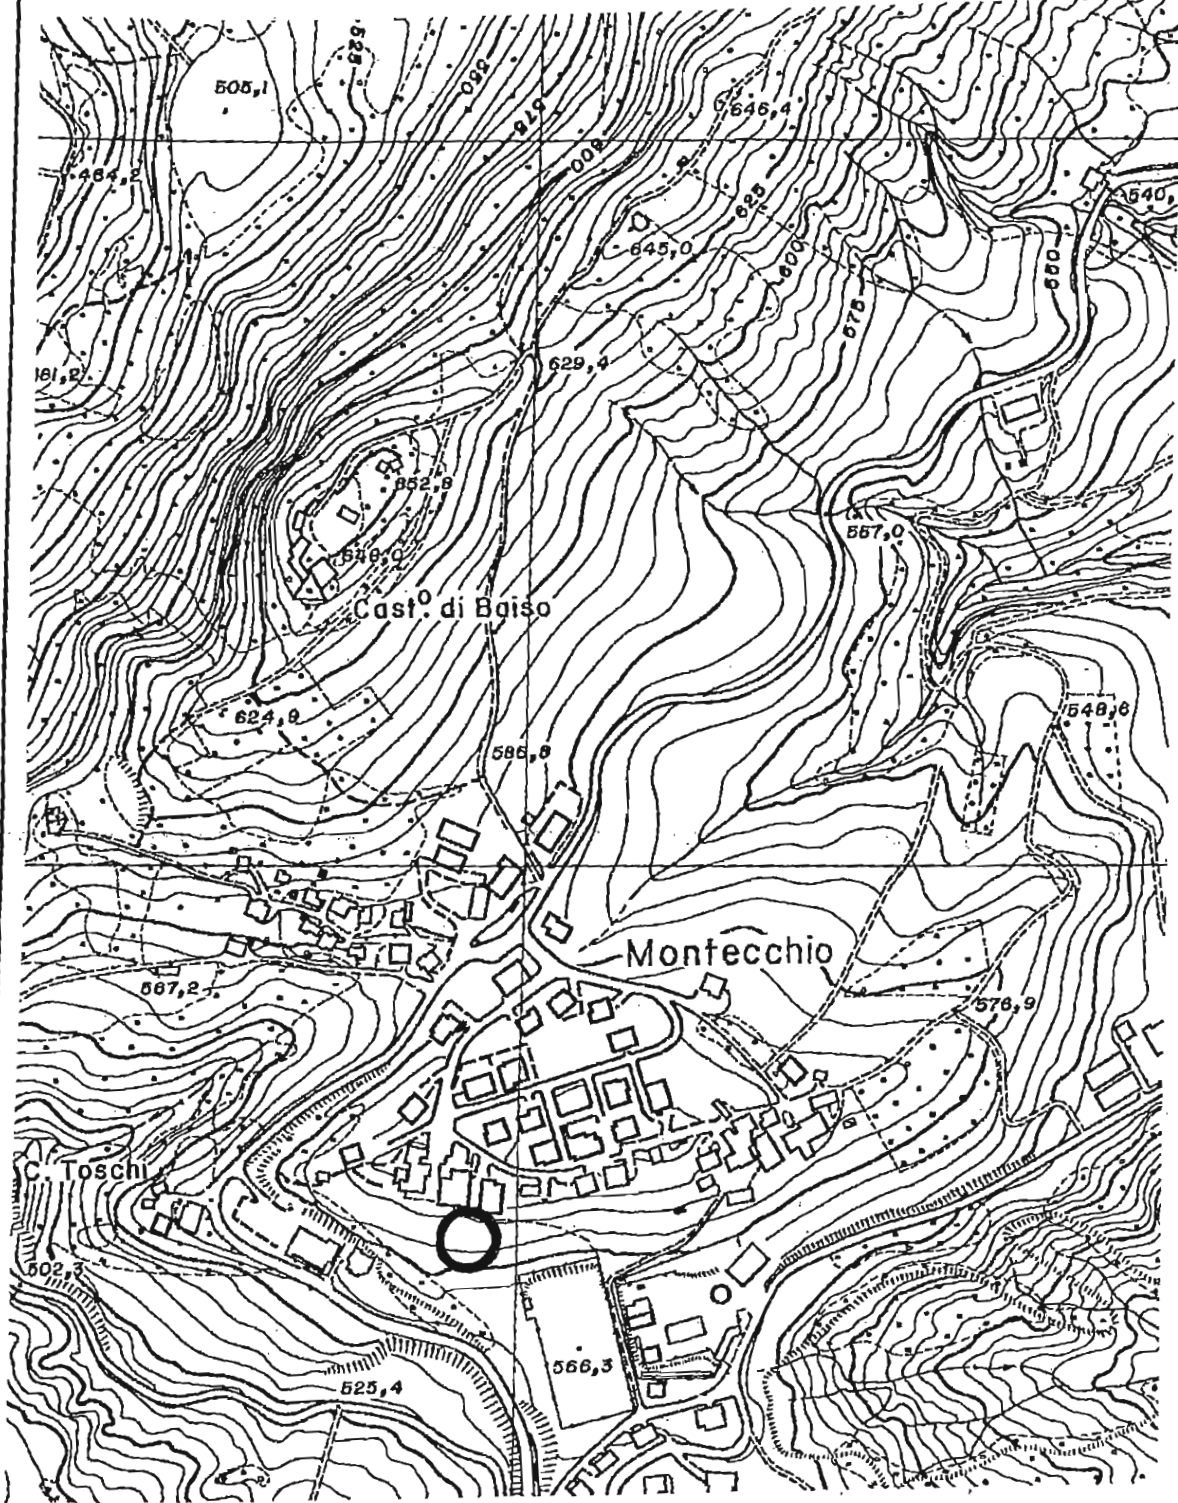


ESTRATTO DELLA C.T.R. n. 218083 "Cerreto"

Ubicazione intervento



scala 1:5.000

TAVOLA 2
PLANIMETRIA CATASTALE

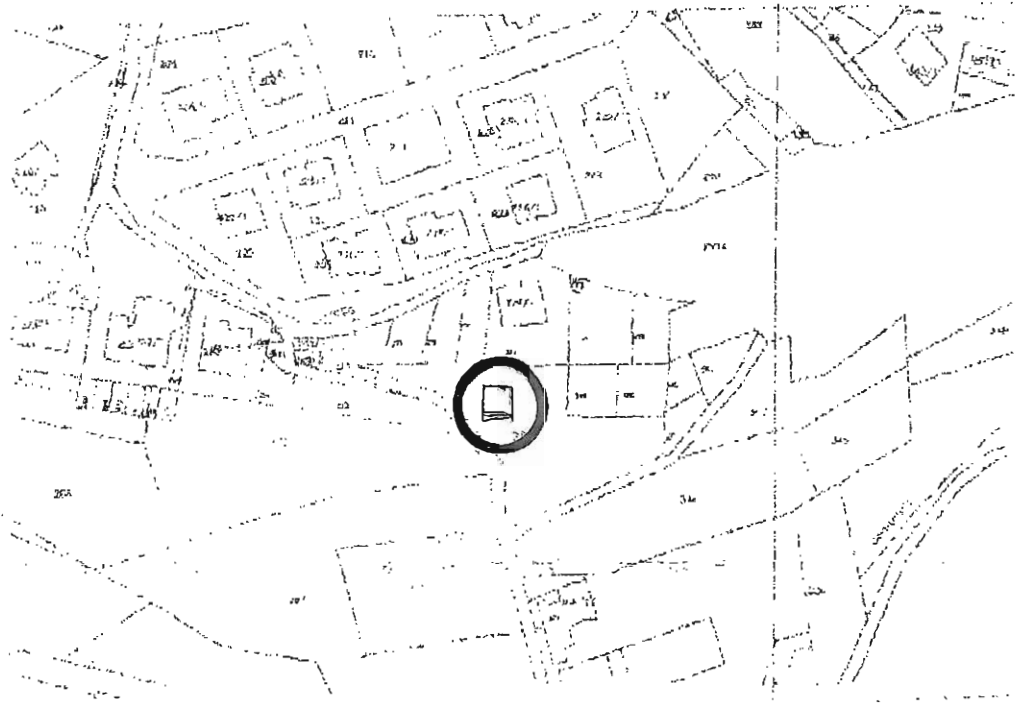


Comune di Baiso

Foglio n. 30
Mappale n. 281

scala 1:2.000

UBICAZIONE ESTENDIMENTO SISMICO

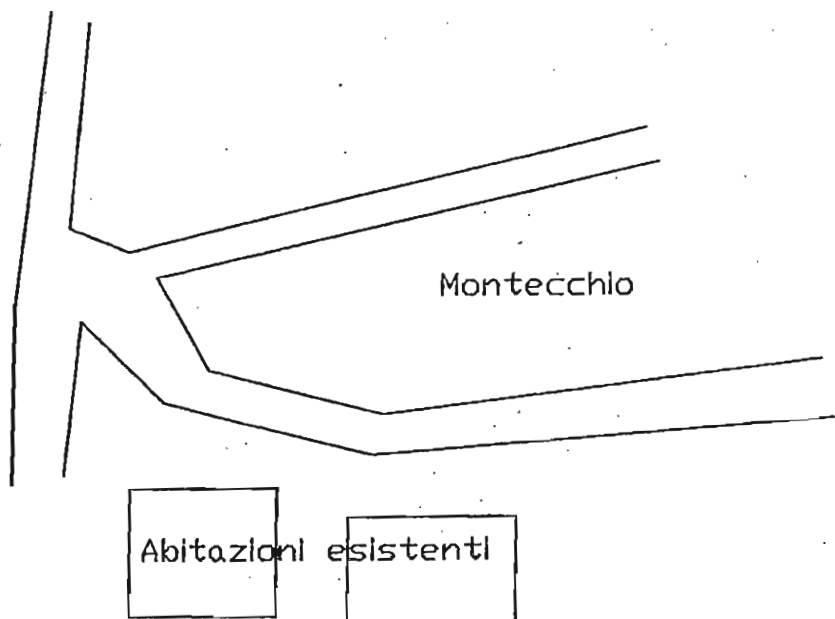

Dr. Geol Emilio Schenetti

Definizione Azione Sismica di progetto

(in ottemperanza All.2 Ord. 3274 2003)

Metodologia MASW

Sig.ra Ferri Ines

Dir. Lavori: Dr. Schenetti Emilio


Nome File: MW_BA

Località: Baiso (RE)


Data: Maggio 2006

Strumentazione: PASI SG 24


Cantiere: Montecchio

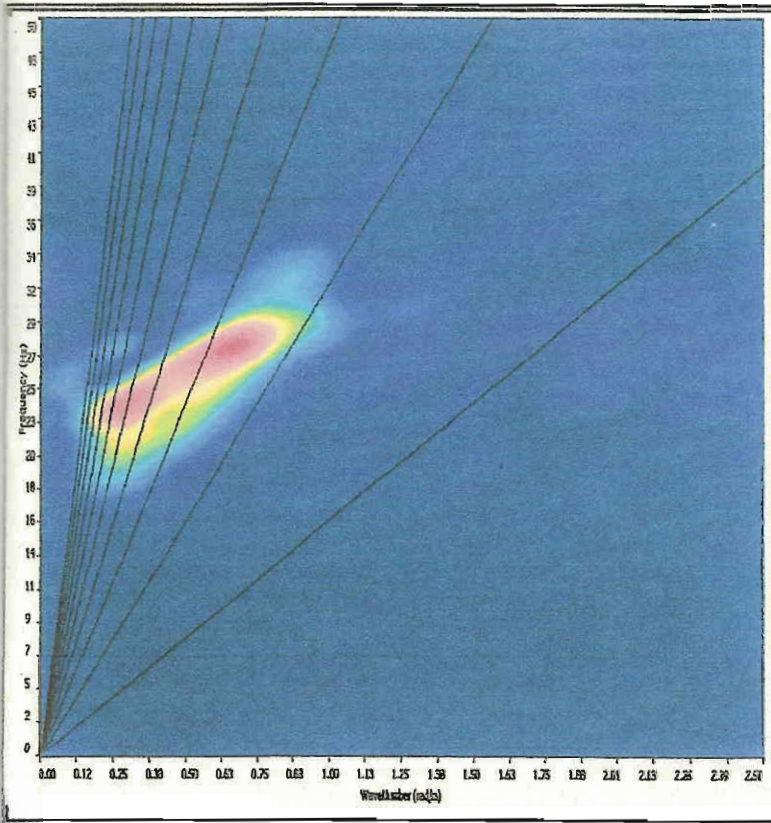

Spettro Ampiezza/Frequenza

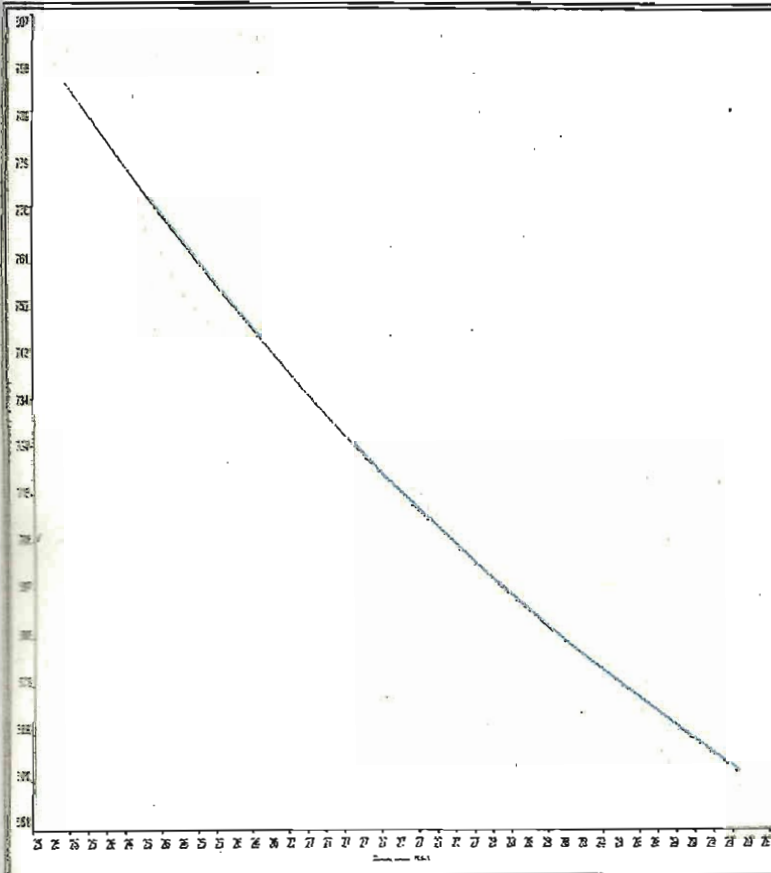

Sovrapposizione Curva teorica /Curva di calcolo

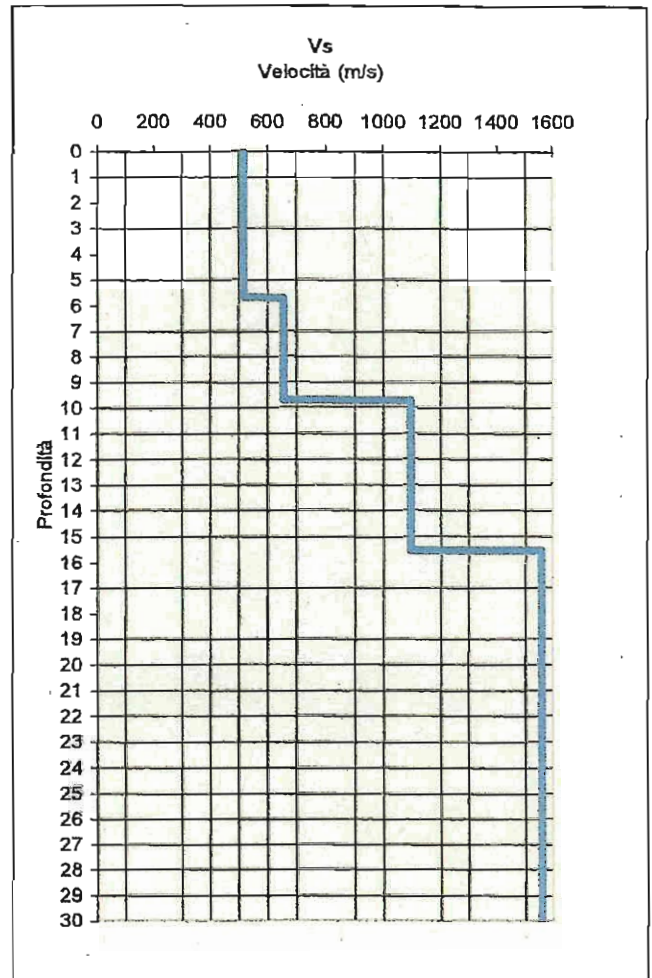

Profilo velocità/profondità

	Spessore m	Prof. m	Vel. Media m/sec
Strato1	5.72	0	517
Strato2	4.00	5.72	654
Strato3	5.84	9.72	1094
Strato4	14.44	15.56	1556

Vs30 = 943

Caratteristiche

- N° geofoni a 4,5Hz 24
- Spaziatura geofoni 2 m
- Lunghezza base 46 m
- sparo 10 m

in base al rapporto Ampiezza / frequenza dell'onda sismica si presume una profondità massima d'investigazione di circa 30 m