

COMUNE DI BAISO
Provincia di Reggio Emilia

BAI 43


CENTROGEO SURVEY SNC

42015 Correggio (RE) - Piazza S. Quirino, 6 - tel 0522/641001 - Fax: 632162

Ubicazione area di studio

Tav. 1

Scala 1:5.000

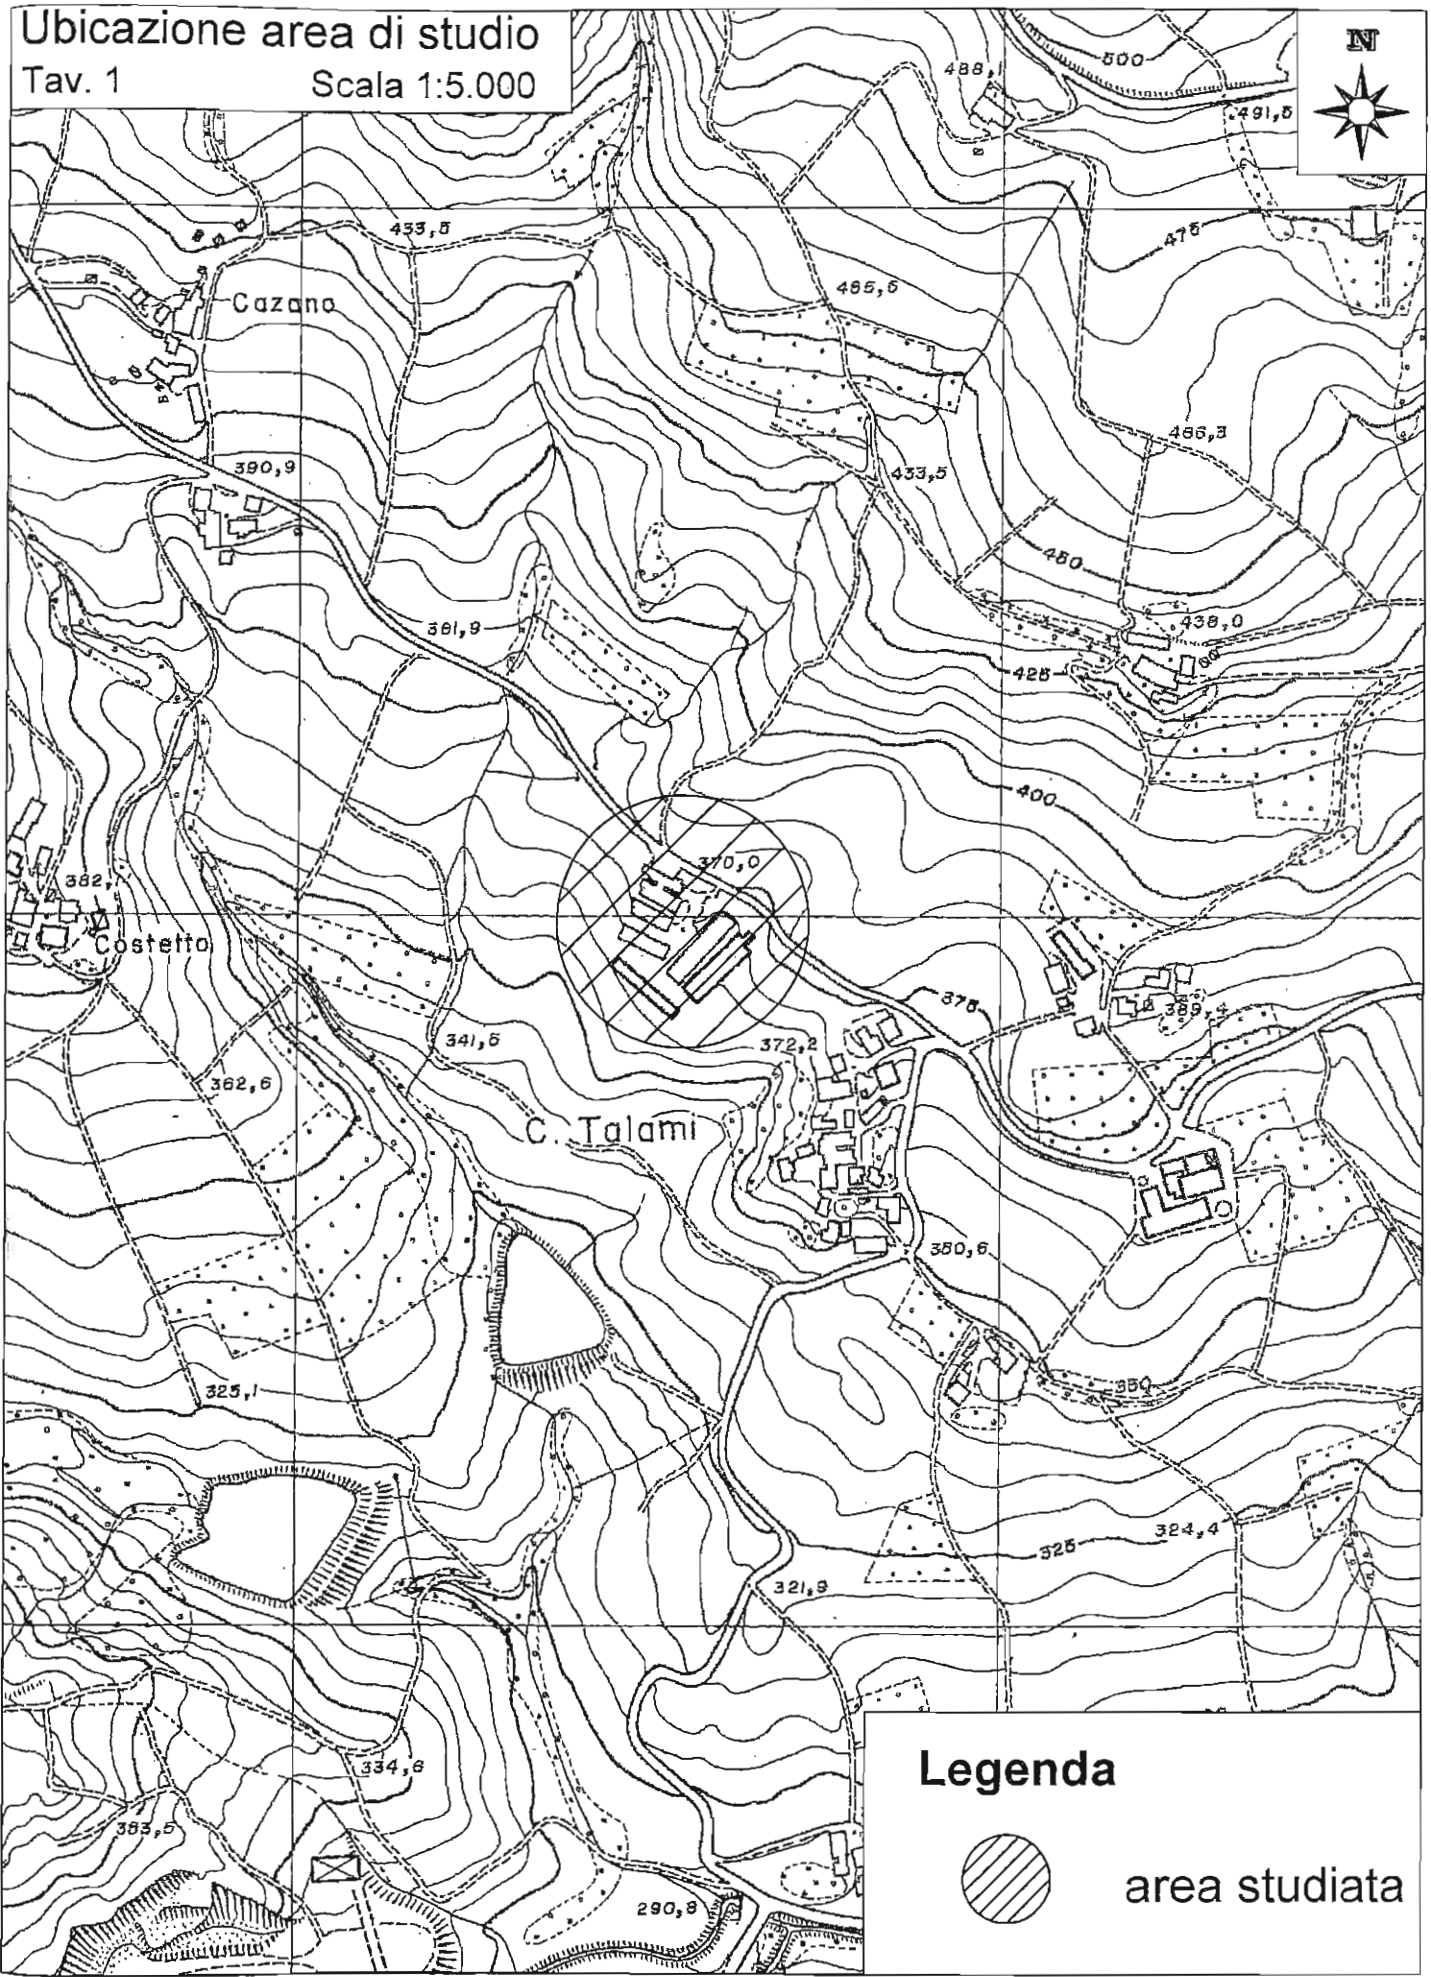

Legenda



area studiata

INDAGINE Re.Mi.

Dott. Geol. Paolo Beretti

Via Manot 5, Salvarano di Quattro Castella

LOCALITÀ: Cà Talami

DATA: 17-04-2008


QUOTA: 365 m slm

COMMITTENTE: Sig. Casini

CANTIERE: Cà Talami

OPERATORI: Beretti - Arbizzi


Spettro di potenza

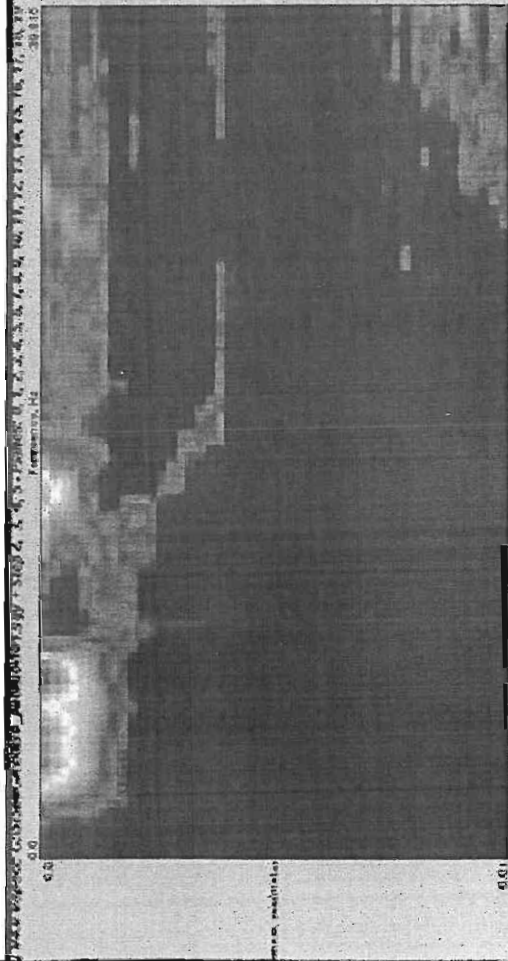

Curva di dispersione



Modello interpretativo profilo Vs (m/s)

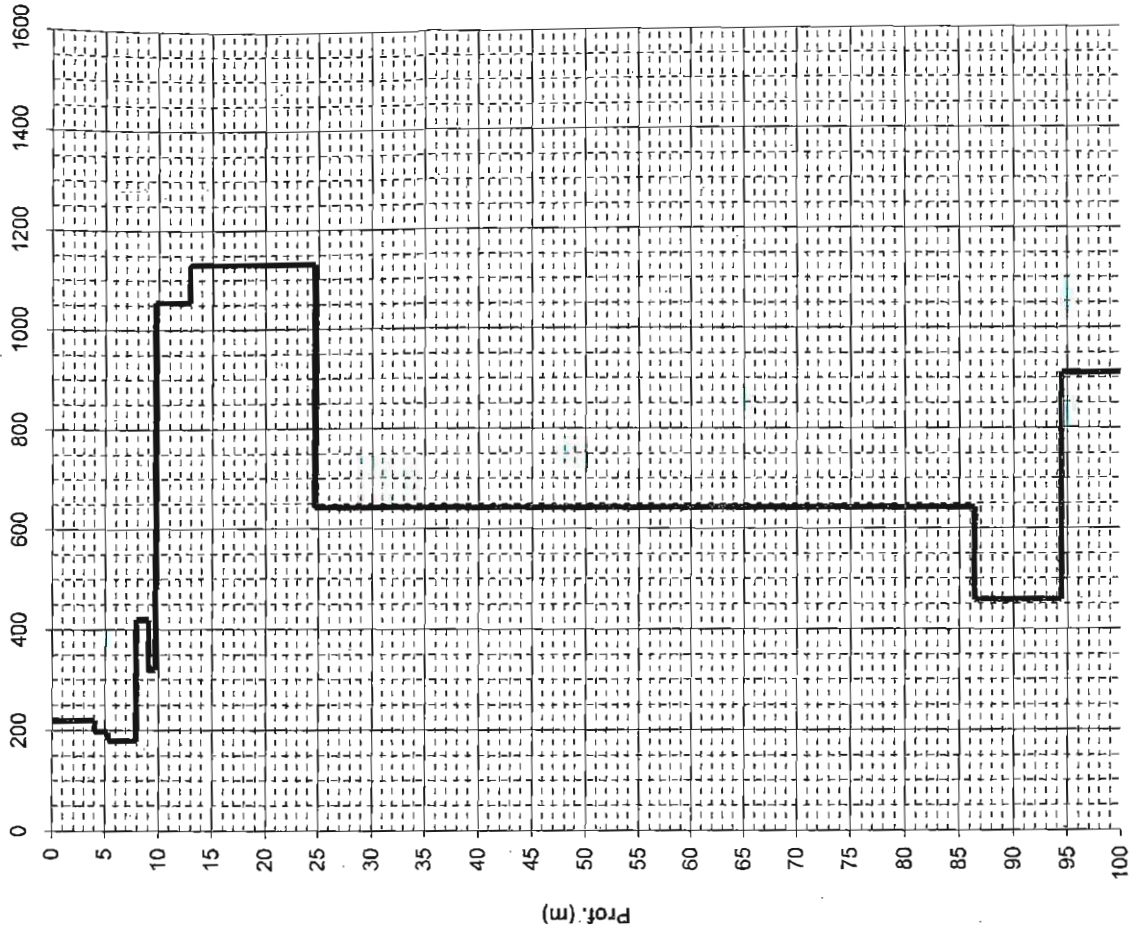

Dott. Geol. Paolo Beretti
Via Manot 5, Salvarano di Quattro Castella

INDAGINE HVSR

LOCALITA': Cà Talami

COMMITTENTE: Sig. Casini

DATA: 17-04-2008

CANTIERE: Cà Talami

QUOTA: 365 m slm

OPERATORI: Beretti - Arbizzi.

Rapporti spettrali

